מפתח גיליונות

תרשים סביבה

הערות לקבלן:

תאורה:
ביצוע תשתית תאורה וכמויות לביצוע סופיות בכפוף להנחיות של נציג המזמין.
הכמויות יוגדרו בהתאם ולא יותר מן הכמויות המופיעות בכתב הכמויות למכרז.
מפרט מכני - סעיף מס' א' 08.2.01

חשמל ותקשורת:
ביצוע תשתיות חשמל ותקשורת לפי המופיע במפרט המכני מעניפים מס':
08.2.01 ב'
08.2.01 ג'

מס'	תאור עדכון	תאריך	מתודה
00	הגשת חומר למכרז	28.12.2025	מנ"ל

כל הזכויות שמורות המקרה האסיתי בדגמים בישראל בעולם.
אין לאכול מסמך זה, לעשות בו שימוש או להעביר ללא אישור בכתב.

מזמין העבודה

עיריית עפולה

אמי-מתום
מהנדסים ויועצים בע"מ
AMY-METOM
Engineers & Consultants Ltd.
Mail of Carmel 3 Tavor st., P.O.B.4079 Haifa 3304862
Tel: 04-8646000 Fax: 04-8646020
E-mail: ha-office@amy-metom.co.il
Central Region: 9 Ha'Ofen st., P.O.B.7200 Ra'anana 4366517
Tel: 09-7460444 Fax: 09-7460445
E-mail: ra-office@amy-metom.co.il

TOPAZ ENGINEERING
Leading for Innovation
TOPAZ Electrical & Lighting Engineering LTD.
5 Bonah Eliezer st. Haifa 3223703 Israel
P.O. Box 20560
Tel. +972-4-812-4620
Fax. +972-4-812-4625
E-Mail: office@topazengs.net
Website address: www.topazengs.net

פרוייקט:
עפולה
רובע גלבוע

שם התכנית:
תוכנית חשמל
תאורה ותקשורת

מס'	תאור עדכון	תאריך	מתודה
00	הגשת חומר למכרז	28.12.2025	מנ"ל

מס' פרייטים מחנכון	1:250	קנ"מ:	ע"מ:מאם	ע"מ:מאם	מנ"ל
מס' פרייטים נעצב:		תאריך:	תכנן:	מתודה:	אישר:

שם קובץ תוכניות: SHEET FILE NAME: TPZ-EL-22385-200X.DWG
שם קובץ הדפסה: PLOT FILE NAME: TPZ-EL-22385-DD-2033-00.PLT

מתודה	גליון	אזור פרייטים	מבנה	מפלס
TPZ-EL-22385-DD-2033-00				

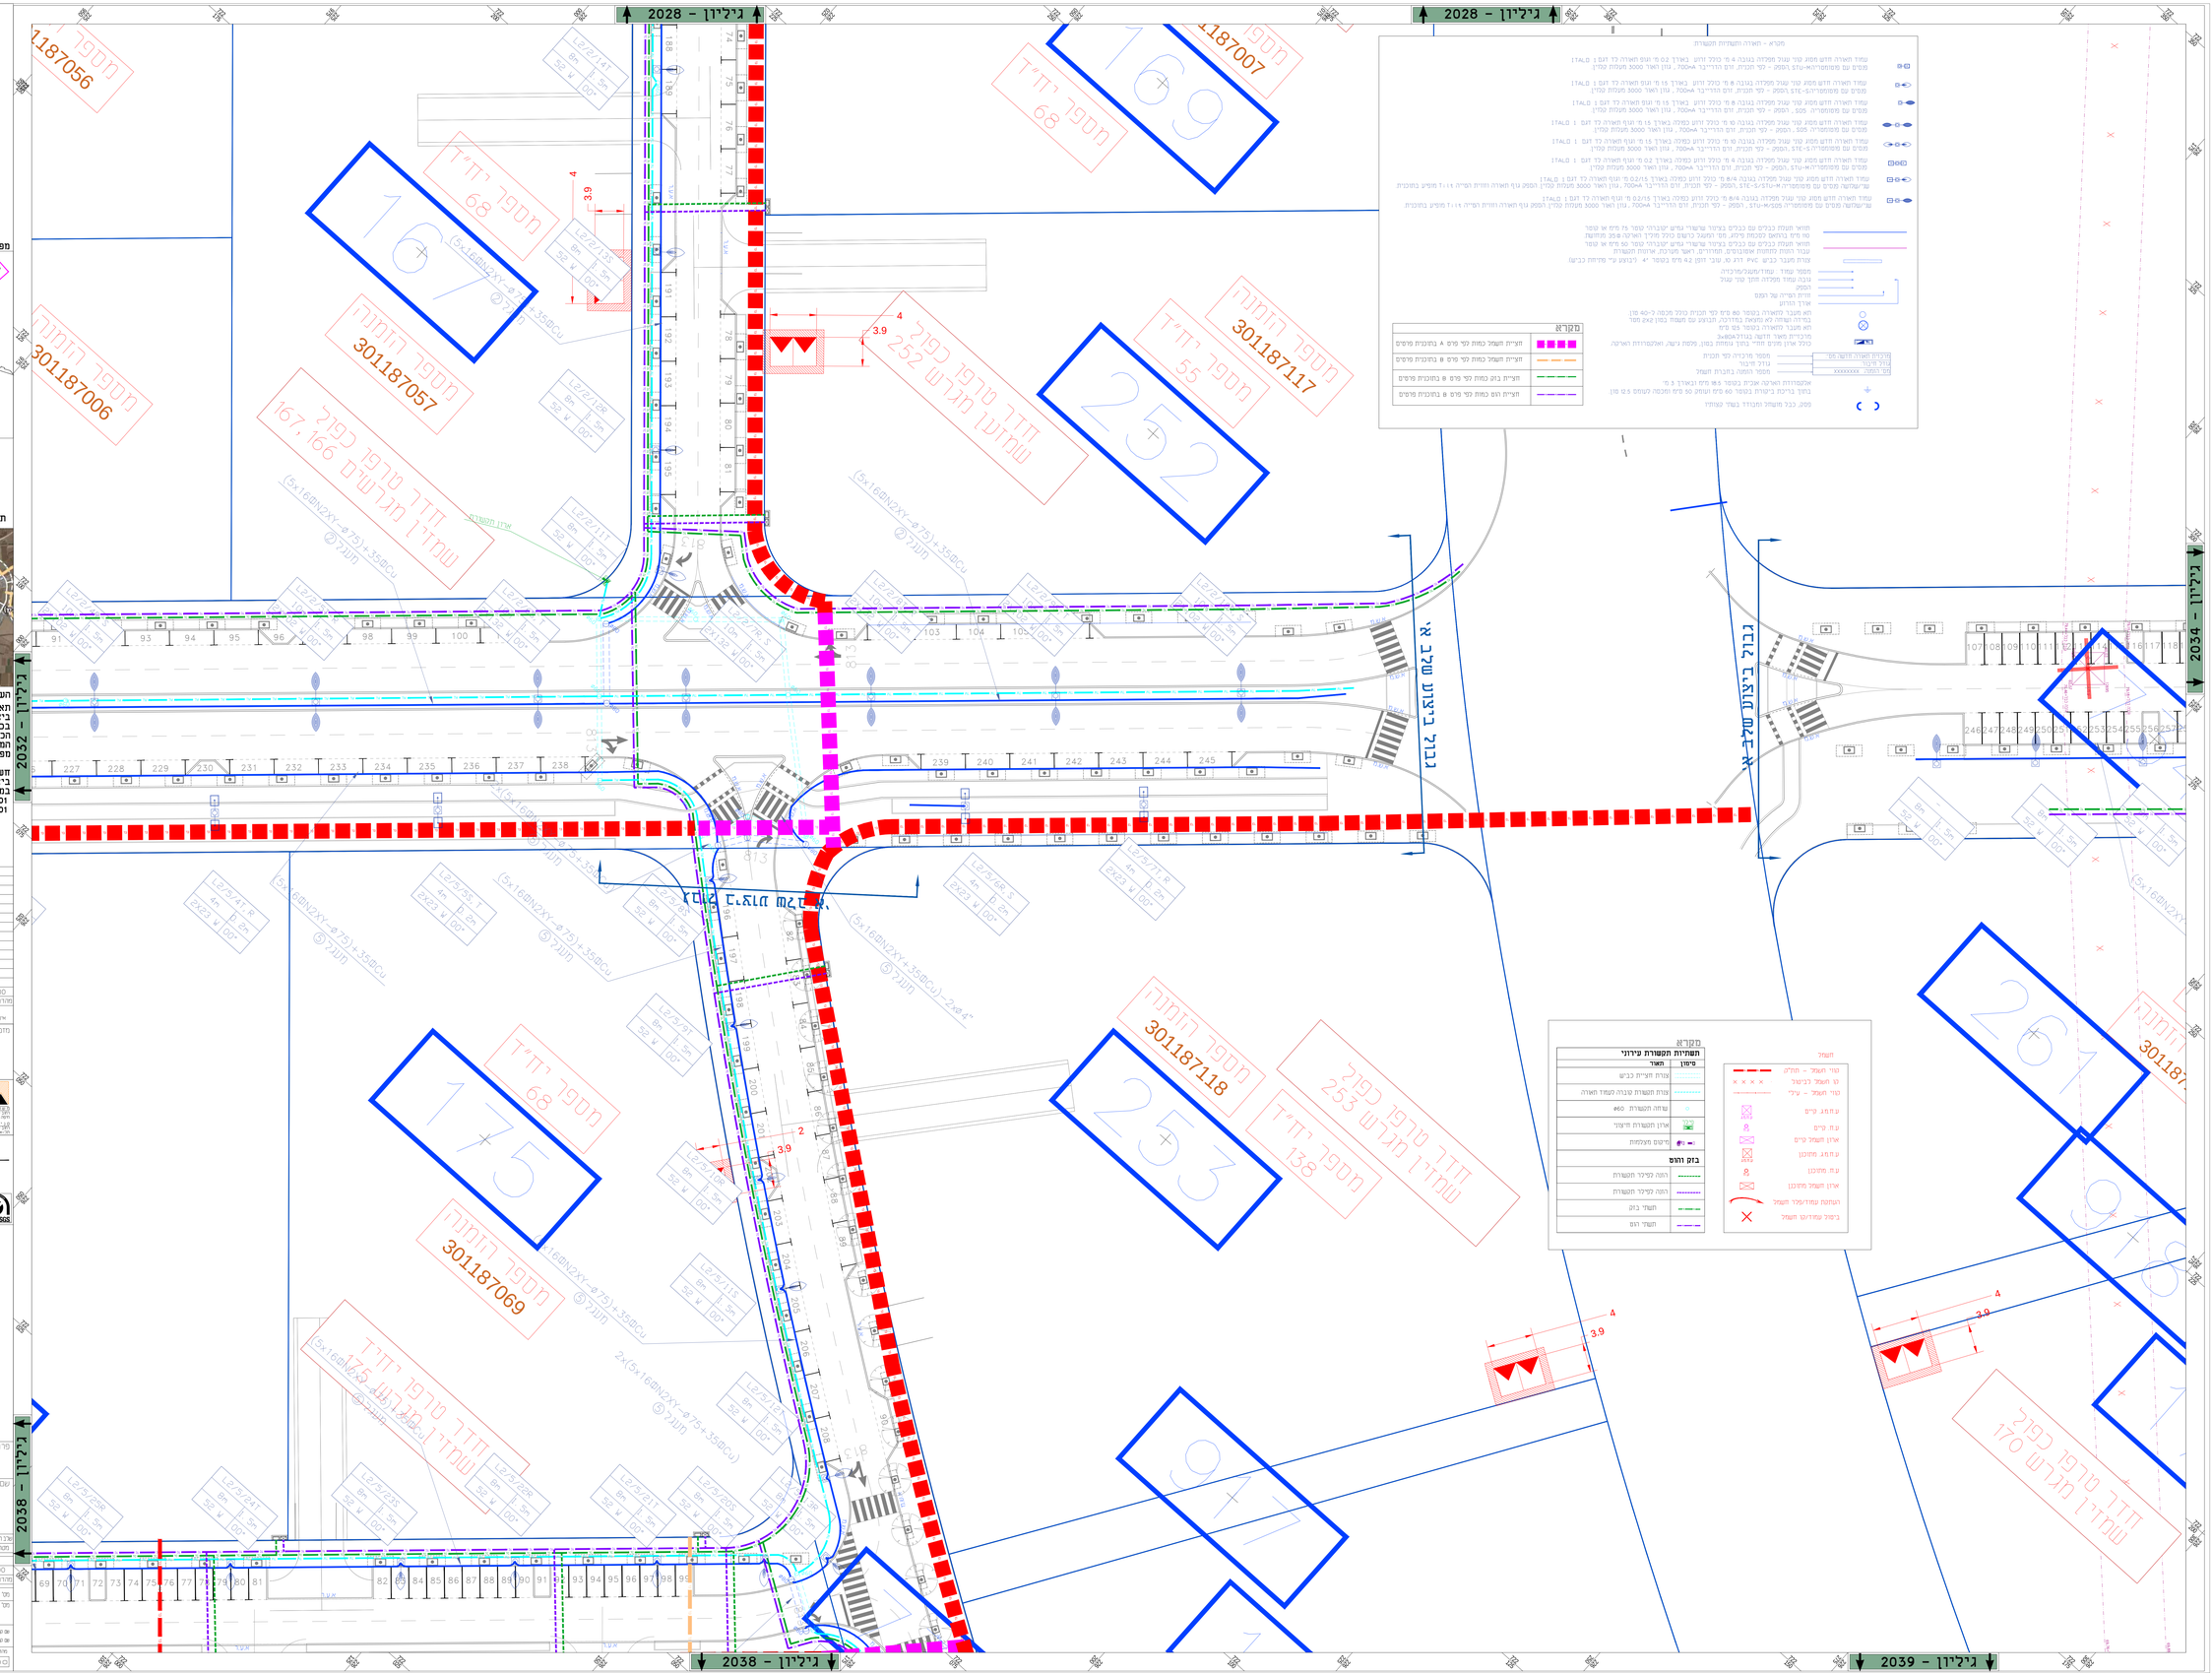
גיליון - 2028
גיליון - 2032
גיליון - 2034
גיליון - 2038
גיליון - 2039
מסלול רכבת ישראל
רח' הגלבוע
מסלול רכבת ישראל
מקרא
תשתיות תקשורת עירוני
סימון
תאור
חשמל
תאורת חוץ
תשתיות תקשורת
בזק והוט
חשמל רוש
מקרא
תאורת חוץ
תשתיות תקשורת
בזק והוט
חשמל רוש
מבנה גלבוע ביצוע שלב א'
