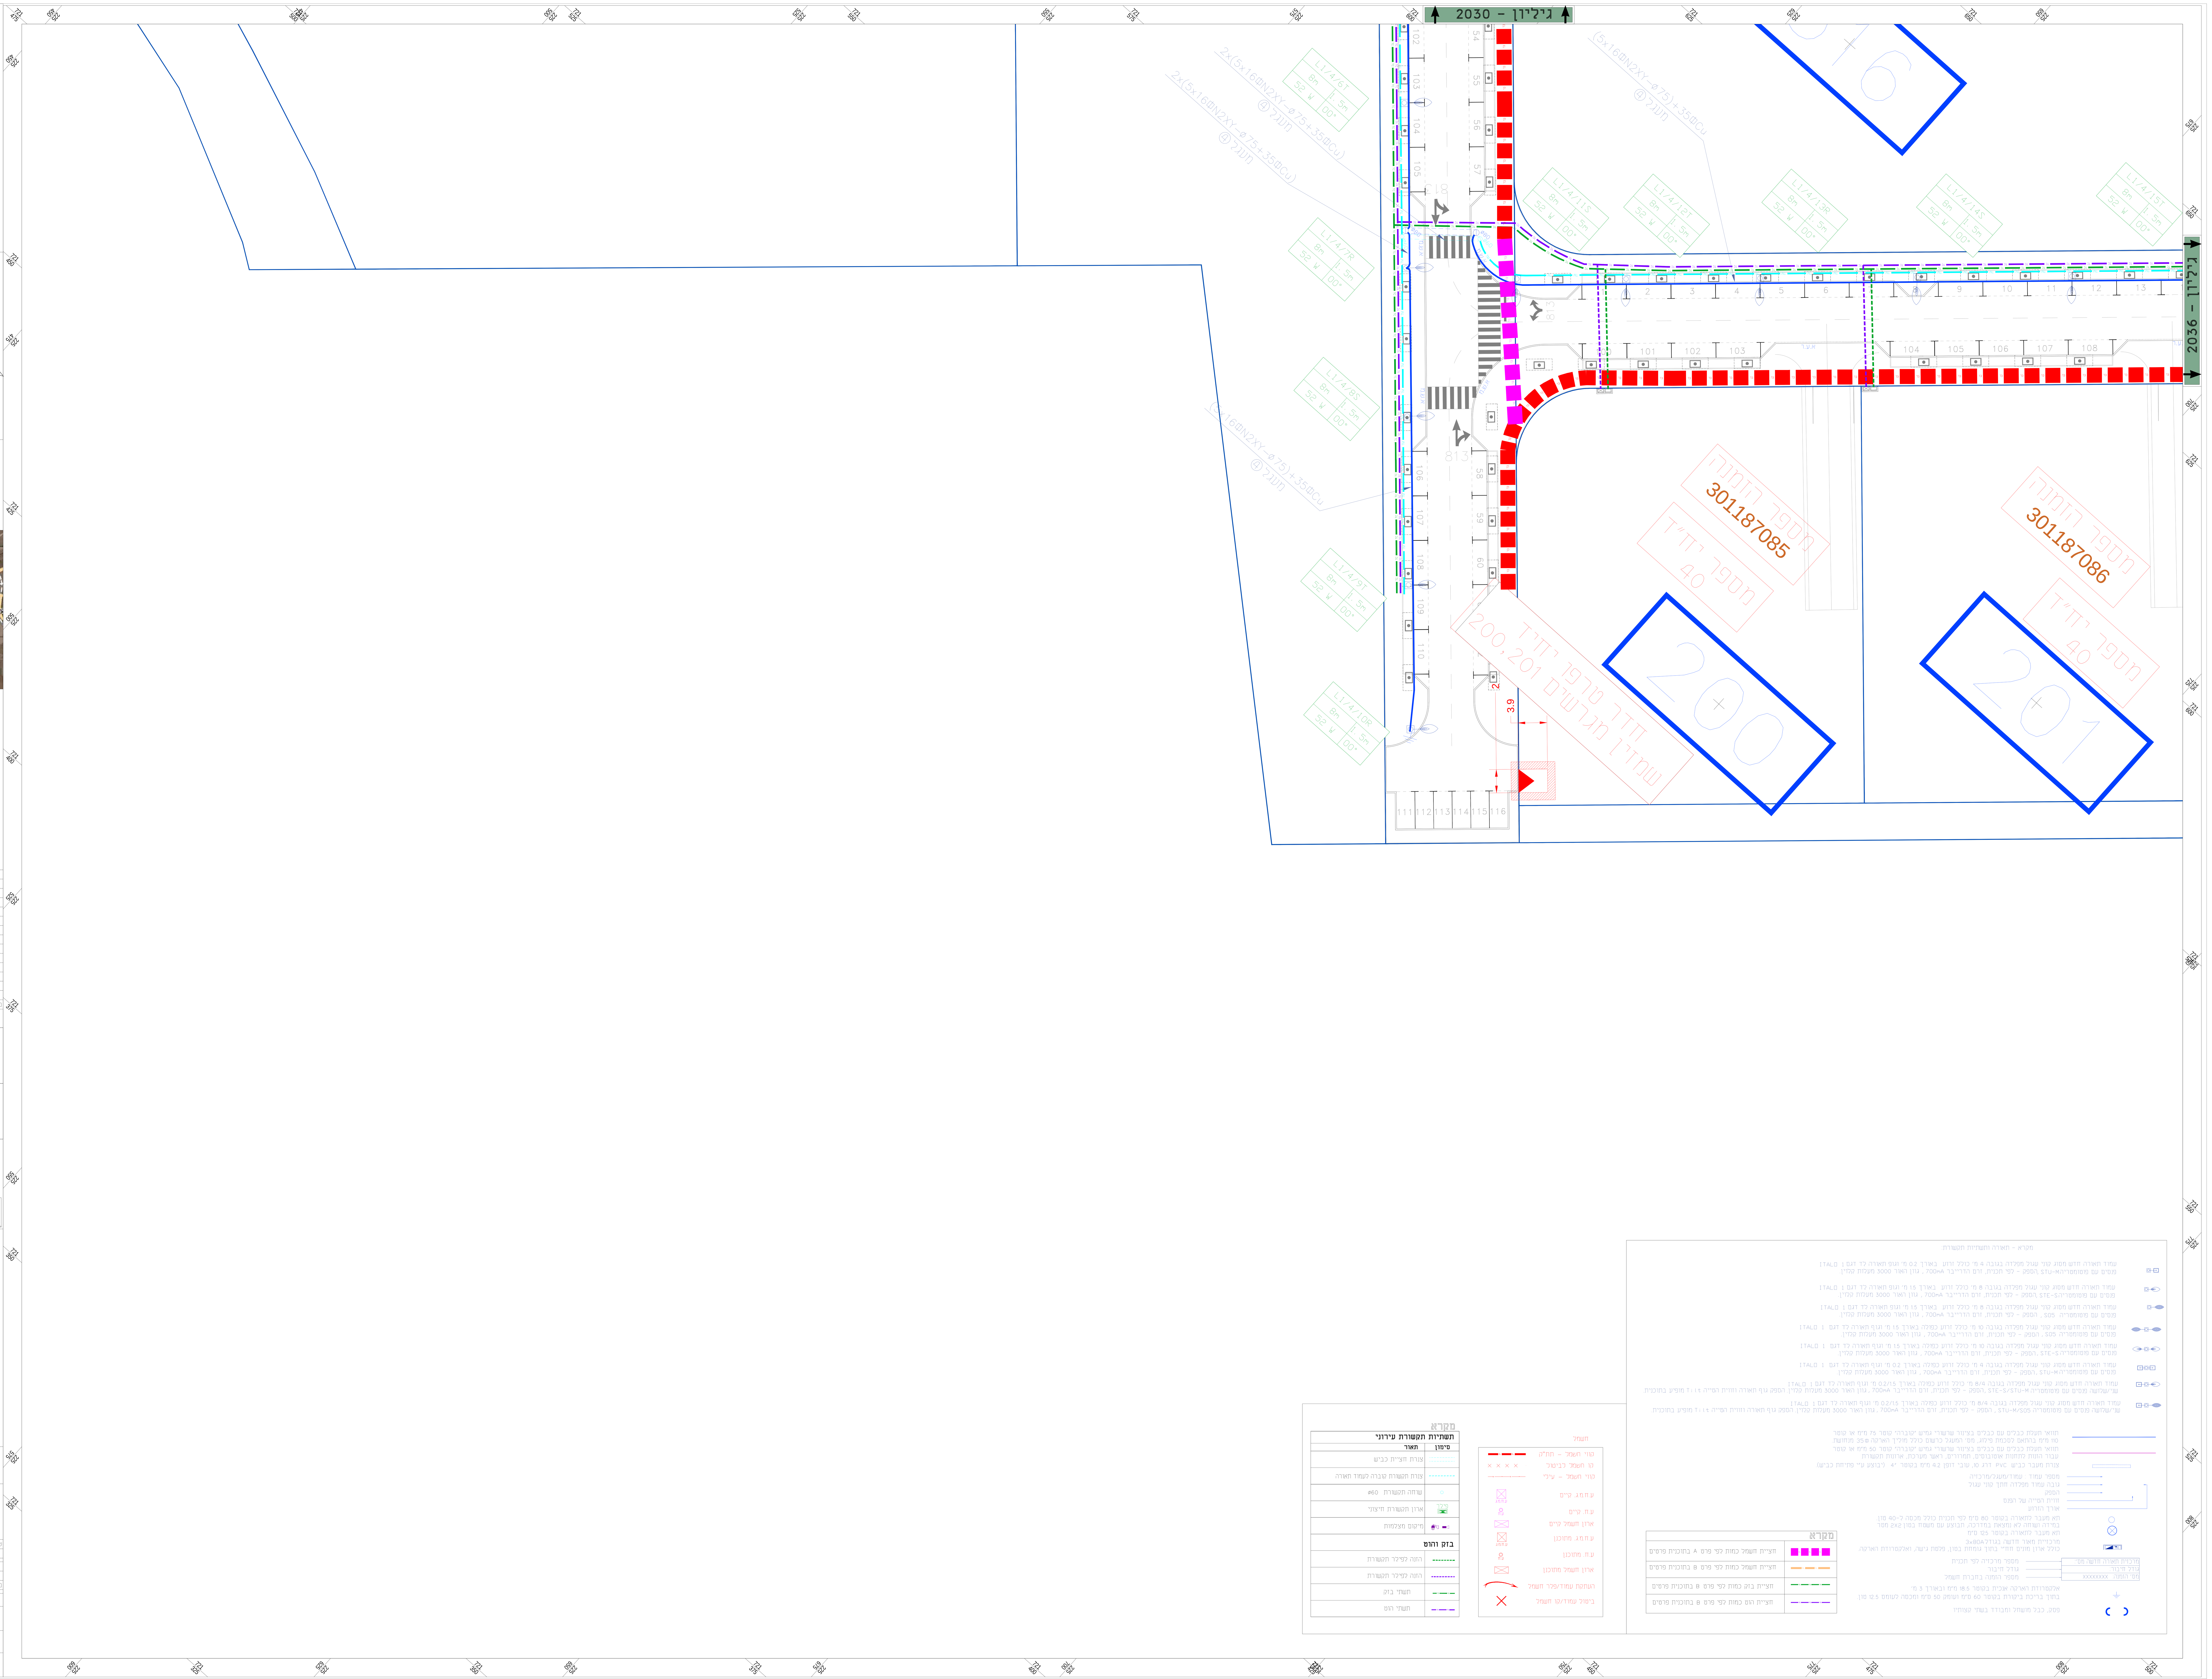

מפתח גיליונות

תרשים סביבה

עיריית עפולה

TOPAZ ENGINEERING
Leading for Innovation

פרוייקט:
עפולה
רובע גלבוע

שם התכנית:
תוכנית חשמל
תאורה ותקשורת

שלב תכנון	ראשוני (SD)	מוקדם (PD)	מפורט (DD) ◉	
מטרה	לעיון (FI)	לאישור (FA)	למכרז (FT) ◉	לביצוע (FC)

מהדורה	תאריך	תכנן	שרטט	אישר
00	28.12.2025	עיסאם	עיסאם	מג'יד

מס' פרוייקט מתכנן: 22385 קנ"מ: 1:250

מס' פרוייקט מעצ:

רמות פרוייקט מס' פרוייקט סוג פרוייקט מס' כביש

SHEET FILE NAME: TPZ-EL-22385-200X.DWG שם קובץ הגיליונות:
PLOT FILE NAME: TPZ-EL-22385-DD-2035-00.PLT שם קובץ הדפסה:

מהדורה	גיליון	שלב פרוייקט	אלמנט	מקום	תחום	ספק

TPZ-EL-22385-DD-2035-00