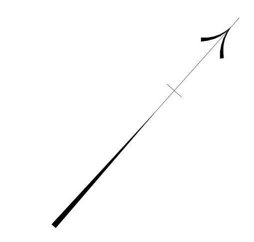

מפתח גיליונות

תרשים סביבה

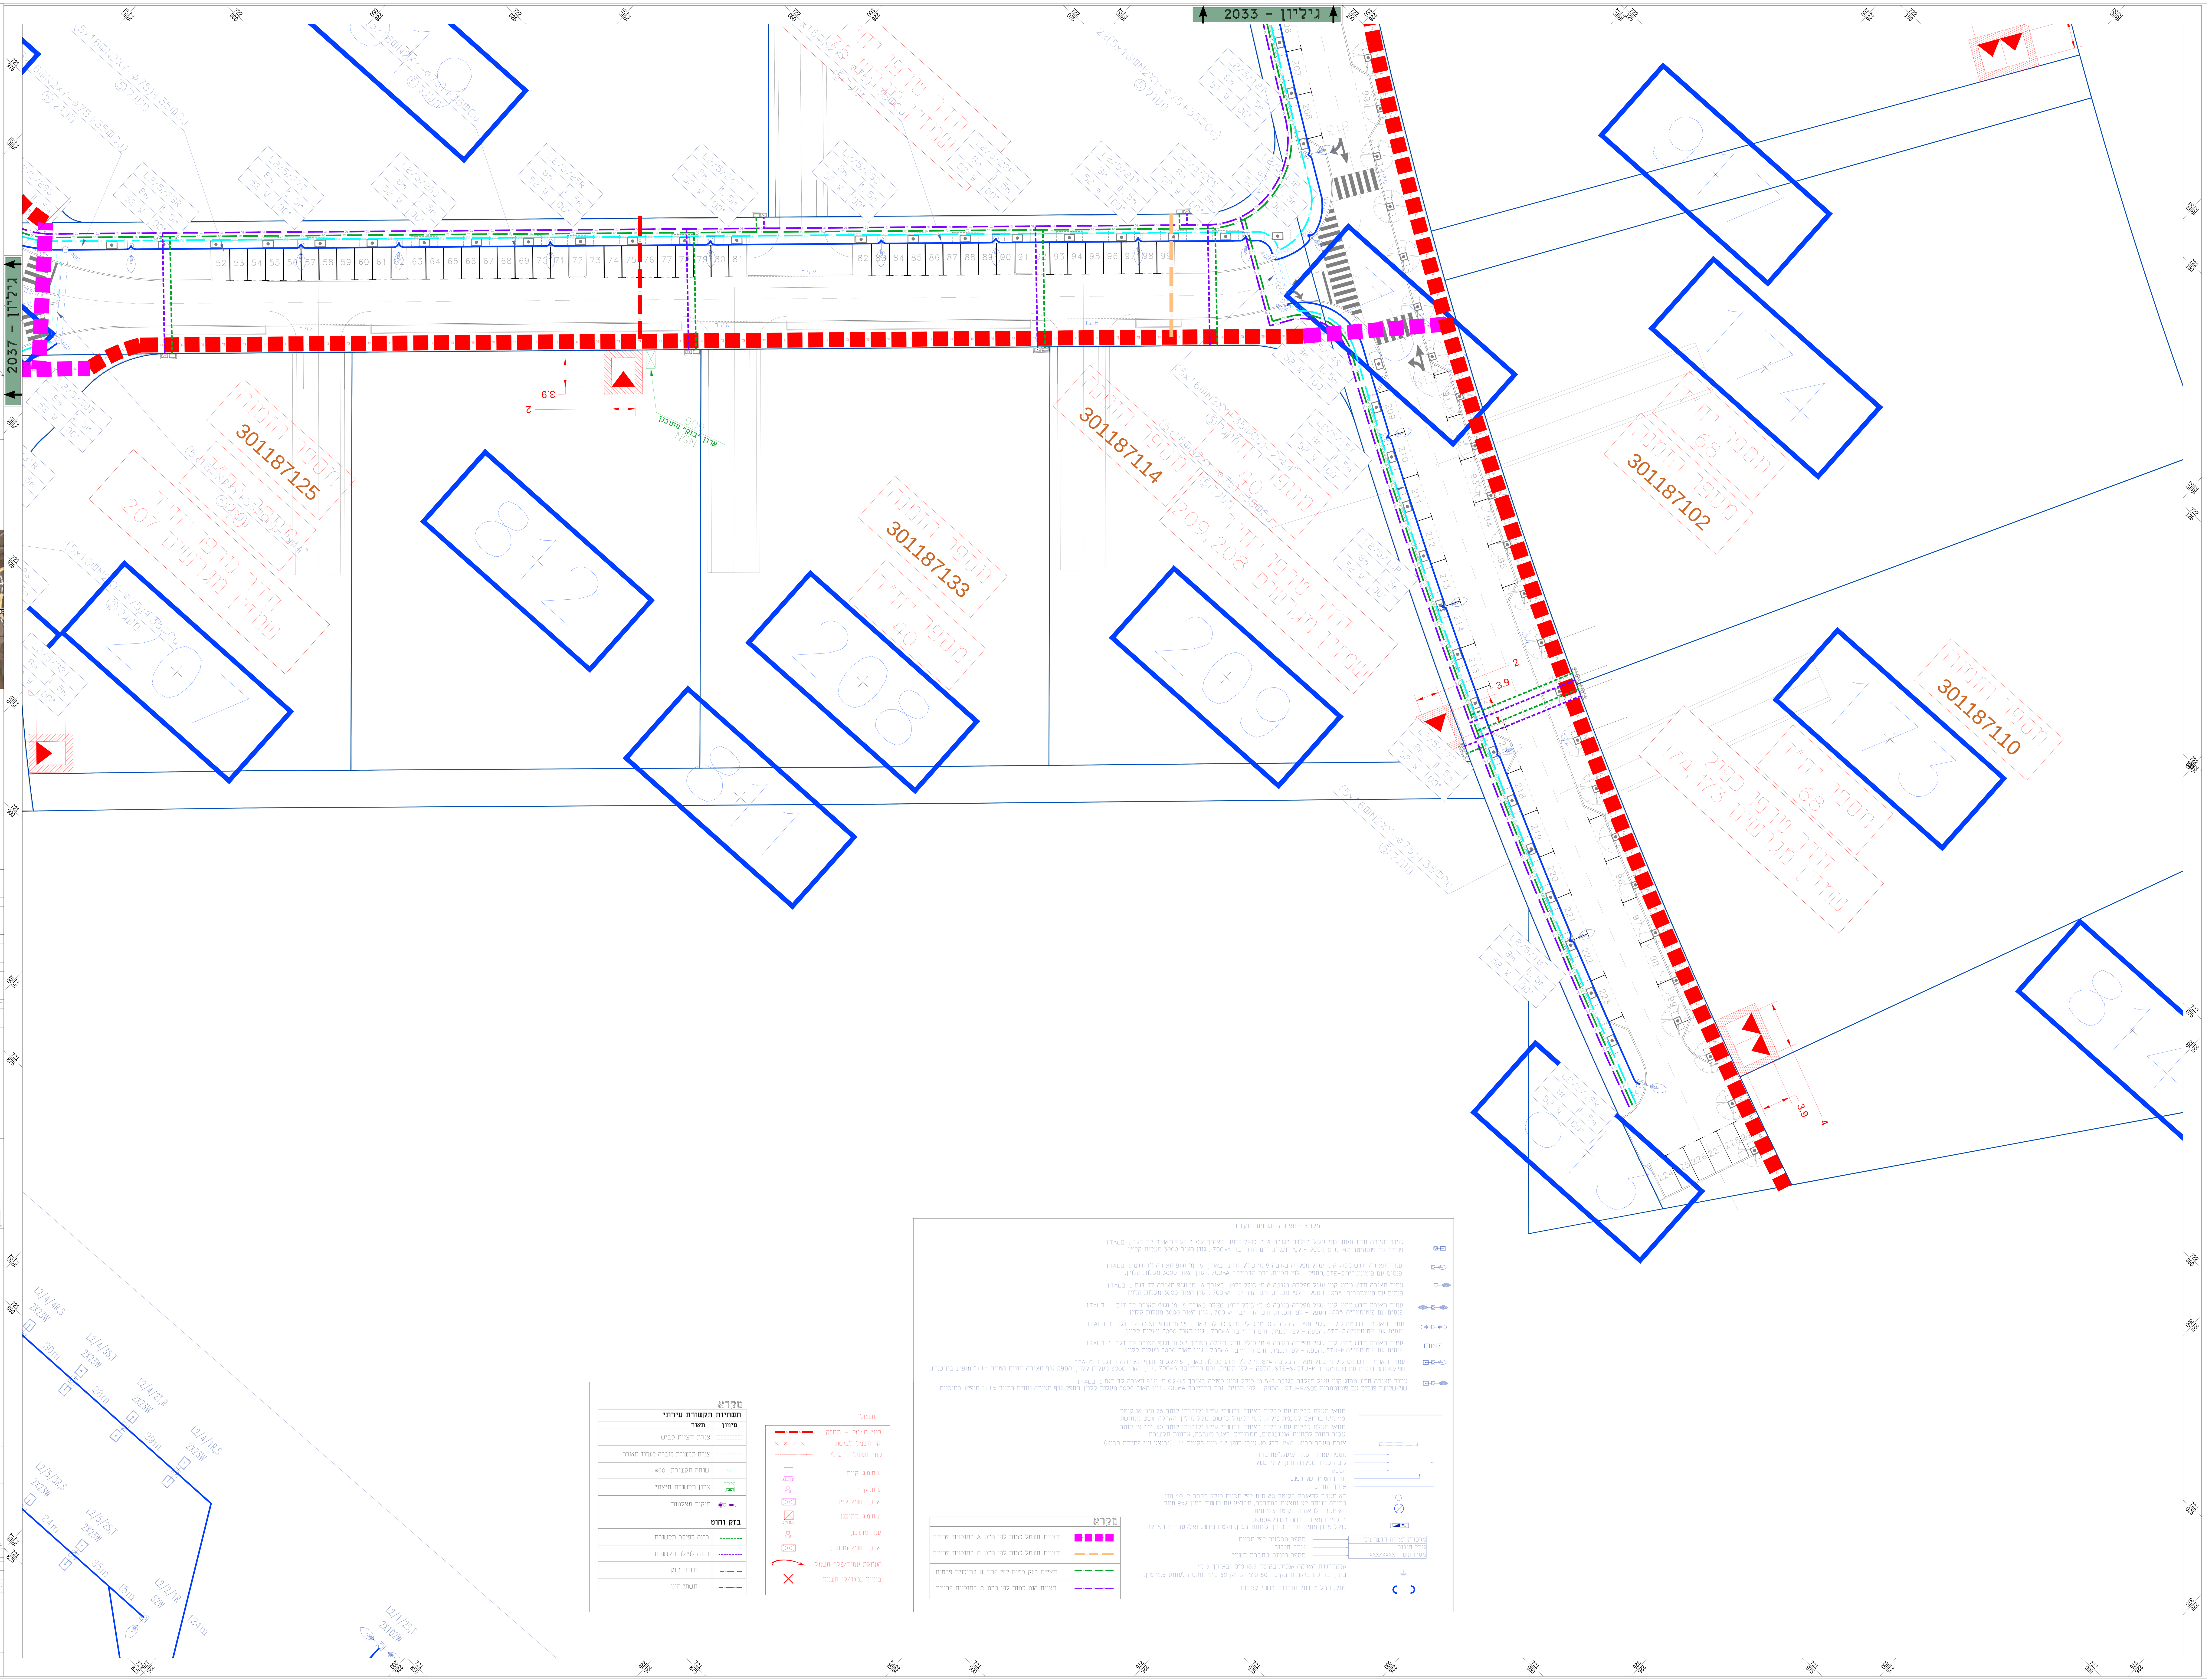


| | | | |
|---|---|---|---|
| 00 | 28.12.2025 | הגשת חומר למכרז | מג'יד |
| מהדורה | תאריך | תאור עדכון | אישר |

כל הזכויות שמורות לחברה הלאומית לדרכים בישראל בע"מ.
אין לשכפל מסמך זה, לעשות בו שימוש או להפיצו ללא אישור בכתב.

מזמין העבודה

## עיריית עפולה

ISO 9001 Certified

אמי-מתום
מהנדסים ויועצים בע"מ
AMY-METOM
Engineers & Consultants Ltd.

Head office: 3 Yavne st., P.O.B.4579 Haifa 3104402 Tel: 04-8681111 Fax: 04-8681112 E-mail: ha-office@amymetom.co.il
משרד ראשי: רחוב יבנה 3, ת.ד. 4579, חיפה 3104402

Central branch: 55a Yigal Alon st., Tel Aviv 6789153 Tel: 03-6363500 Fax: 03-6363501 E-mail: ta-office@amymetom-ta.co.il
סניף המרכז: רחוב יגאל אלון 55א, תל-אביב 6789153

TOPAZ ENGINEERING
Leading for Innovation

TOPAZ Electrical & Lighting Engineering LTD.
5 Boneh Eliezer st. Haifa 3223703 Israel P.O Box 25560
Tel. : +972-4-812-4620
Fax. : +972-4-812-4625
E-Mail: office@topazengs.net
Website address: www.topazengs.net

פרוייקט:

# עפולה
## רובע גלבוע

שם התכנית:

# תוכנית חשמל
## תאורה ותקשורת

| שלב תכנון | ראשוני (SD) | מוקדם (PD) | מפורט (DD) | |
|---|---|---|---|---|
| מטרה | לעיון (FI) | לאישור (FA) | למכרז (FT) | לביצוע (FC) |

| | | | | |
|---|---|---|---|---|
| 00 | 28.12.2025 | עיסאם | עיסאם | מג'יד |
| מהדורה | תאריך | תכנן | שרטט | אישר |

| | |
|---|---|
| מס' פרוייקט מתכנן: 22385 | קנ"מ: 1:250 |

מס' פרוייקט מעצ: | רמות פרוייקט | מס' פרוייקט סוג | מס' כביש

שם קובץ הגיליונות: SHEET FILE NAME: TPZ-EL-22385-200X.DWG
שם קובץ הדפסה: PLOT FILE NAME: TPZ-EL-22385-DD-2038-00.PLT

מהדורה | גיליון | שלב פרוייקט | אלמנט | מקום | תחום | ספק

TPZ-EL-22385-DD-2038-00