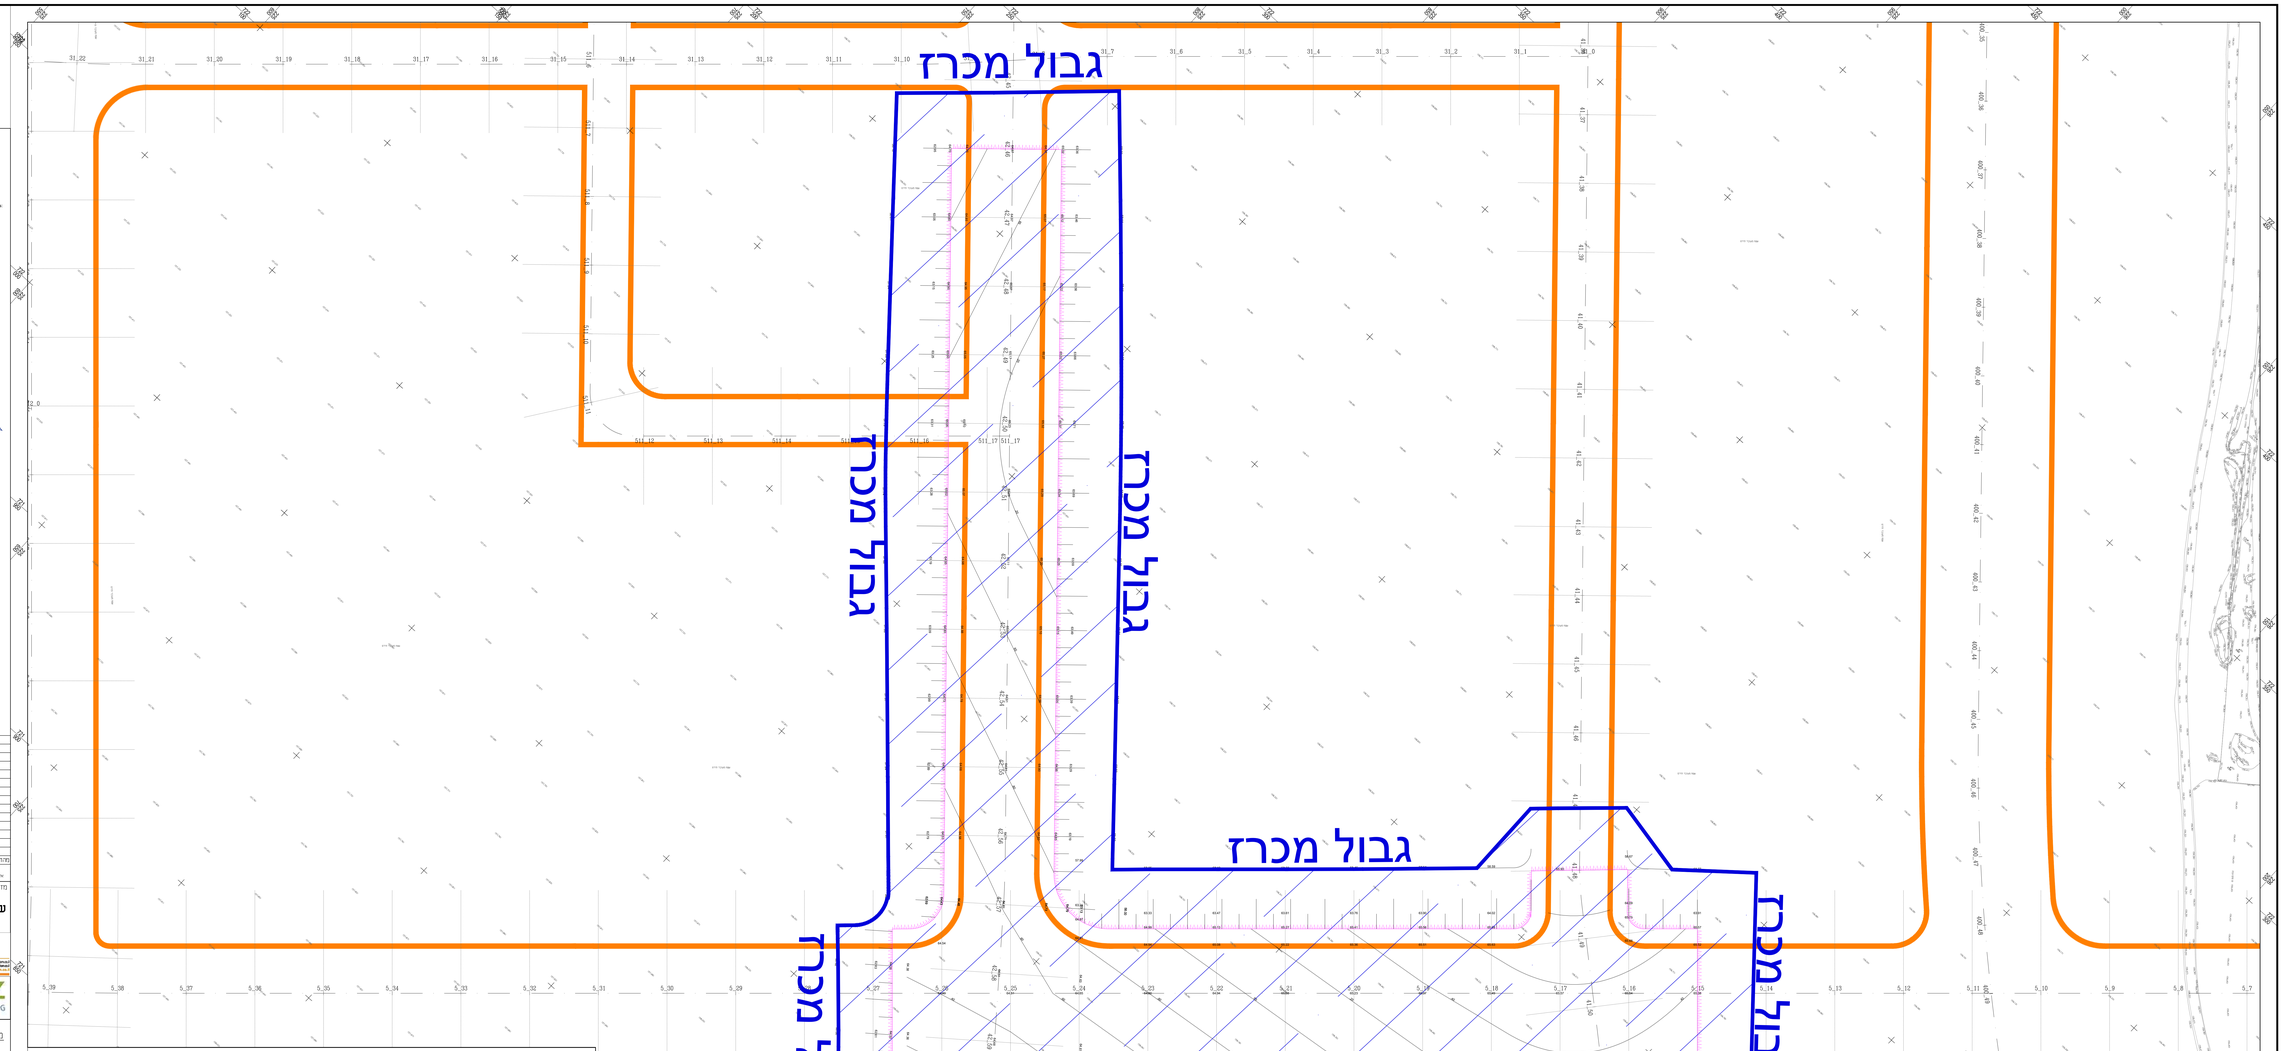

הערה: יש לראות את החתך יחד
עם מפרט מיוחד והנחיות יועץ תכן מבנה

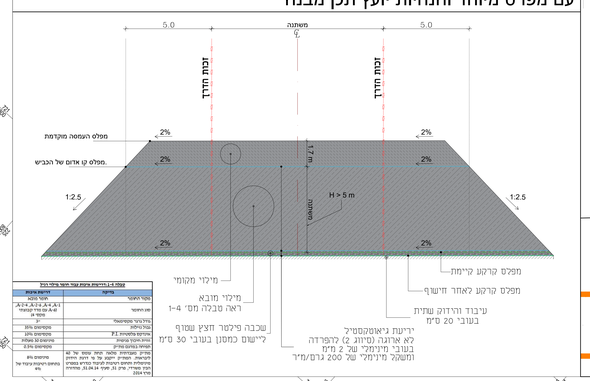

עמלה 2-4 בהיקפות עזות עבור תאור פלוגי בגבו	
מקור האיקור	מקור הנבנה
	A-2'+, A-1'+, A-4, A-1 מ-10 מ-A-6 קומות מסוף מ-
מחיר	ב
מילוי מקומי	מילוי מקומי
מכולות	מקומיים מ%
אחיזה מלאכות	מקומיים מ%
אחיזה	מקומיים מ%
מחיר מקומי מקרקע	מקומיים מ-0%
מקרקע, מאפיינים מלאה מחיר עמוק אל לא קרקעות. הנמדדים יחסנים על פי הרחב החיקון	מקומיים מ%
מחיר מחיר הערכה לקיבה הרחבה בנמצא	מקומיים הערכה ערכה של מ%
מבנה מחיר, מרק 31, מאיר 34,64 מחירים הנה מחיר	מ%

The Drawing AMT-HW-18050-DD-PRE-ROAD-1302.dwg has the following Xrefs:
18050-ROW-AMT.dwg
SR-EV.dwg
SR-EV.dwg
HW-18050-TPS-PRE-ROAD.dwg
18050-HW-CL-00.dwg
HW-18050-CS-PRE-ROAD.dwg
HW-18050-SVUL-STAGE-0.dwg
HW-18050-TXT.dwg

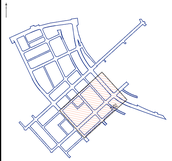

מהדורה	תאריך	תאור עדכון	אושר

כל הזכויות שמורות למנהלת הפארק הלאומי ירושלים בע"מ.
אין לצלם, לפרסם, לה. לעשות בו שימוש או להעביר לגוף אחר בכלל.

מזמין העבודה

עיריית עפולה

AMIT-MIX-TECHNI
Engineers & Consultants Ltd.
Engineers Advisors | Innovation
BRANCHES: Haifa: 1 Yaron St., P.O.B. 4215, Haifa 31042 Israel, ☎ 972-4-8661111
Tel Aviv: Ha'Ofen St. 7, Bldg. B, Ofer Park, Bldg. B, P.O.B. 10, Yavne 81000 Israel, ☎ 972-8-9300700
Jerusalem: 97 Jaffa St., Dan Building Office No. 201, Jerusalem 91080, Israel
www.amit-mix-techni.com
MASSADOZ
MANAGEMENT & ENGINEERING

מקרא:

- זכות הדרך
- גבול מכרז

פרויקט:

עפולה
רובע נלבוע

שם התכנית:

מתחם 1
שלב א' הנדסי
תנוחה ותחר טיפוס

שלב תכנון	ראשוני (50)	מוקדם (95)	ממוצע (99)	מפורט (מלא)	ביצועי
מקרא	נקשן מס'	ראשוני (50)	מוקדם (95)	ממוצע (99)	מפורט (מלא)

מהדורה	תאריך	מאיר ז.	אנגס י.	גילה נ
00	28/12/2025			
מהדורה	תאריך	תכנן	שרטט	אושר

מר מדידים מתכנים: 1:500 נבנ"מ

מר מדידים מעמ: יאה מדידים 86 מדידים 90 מדגם

שם קובץ אדריכל	AMT-HW-18050-DD-PRE-ROAD-1302.DWG
שם קובץ אדריכל	AMT-HW-18050-DD-PRE-ROAD-1302.PDF
מהדורה	עדיון שלב מדידים	מספר	תחום	מספר
AMT-HW-18050-DD-PRE-ROAD-1302				