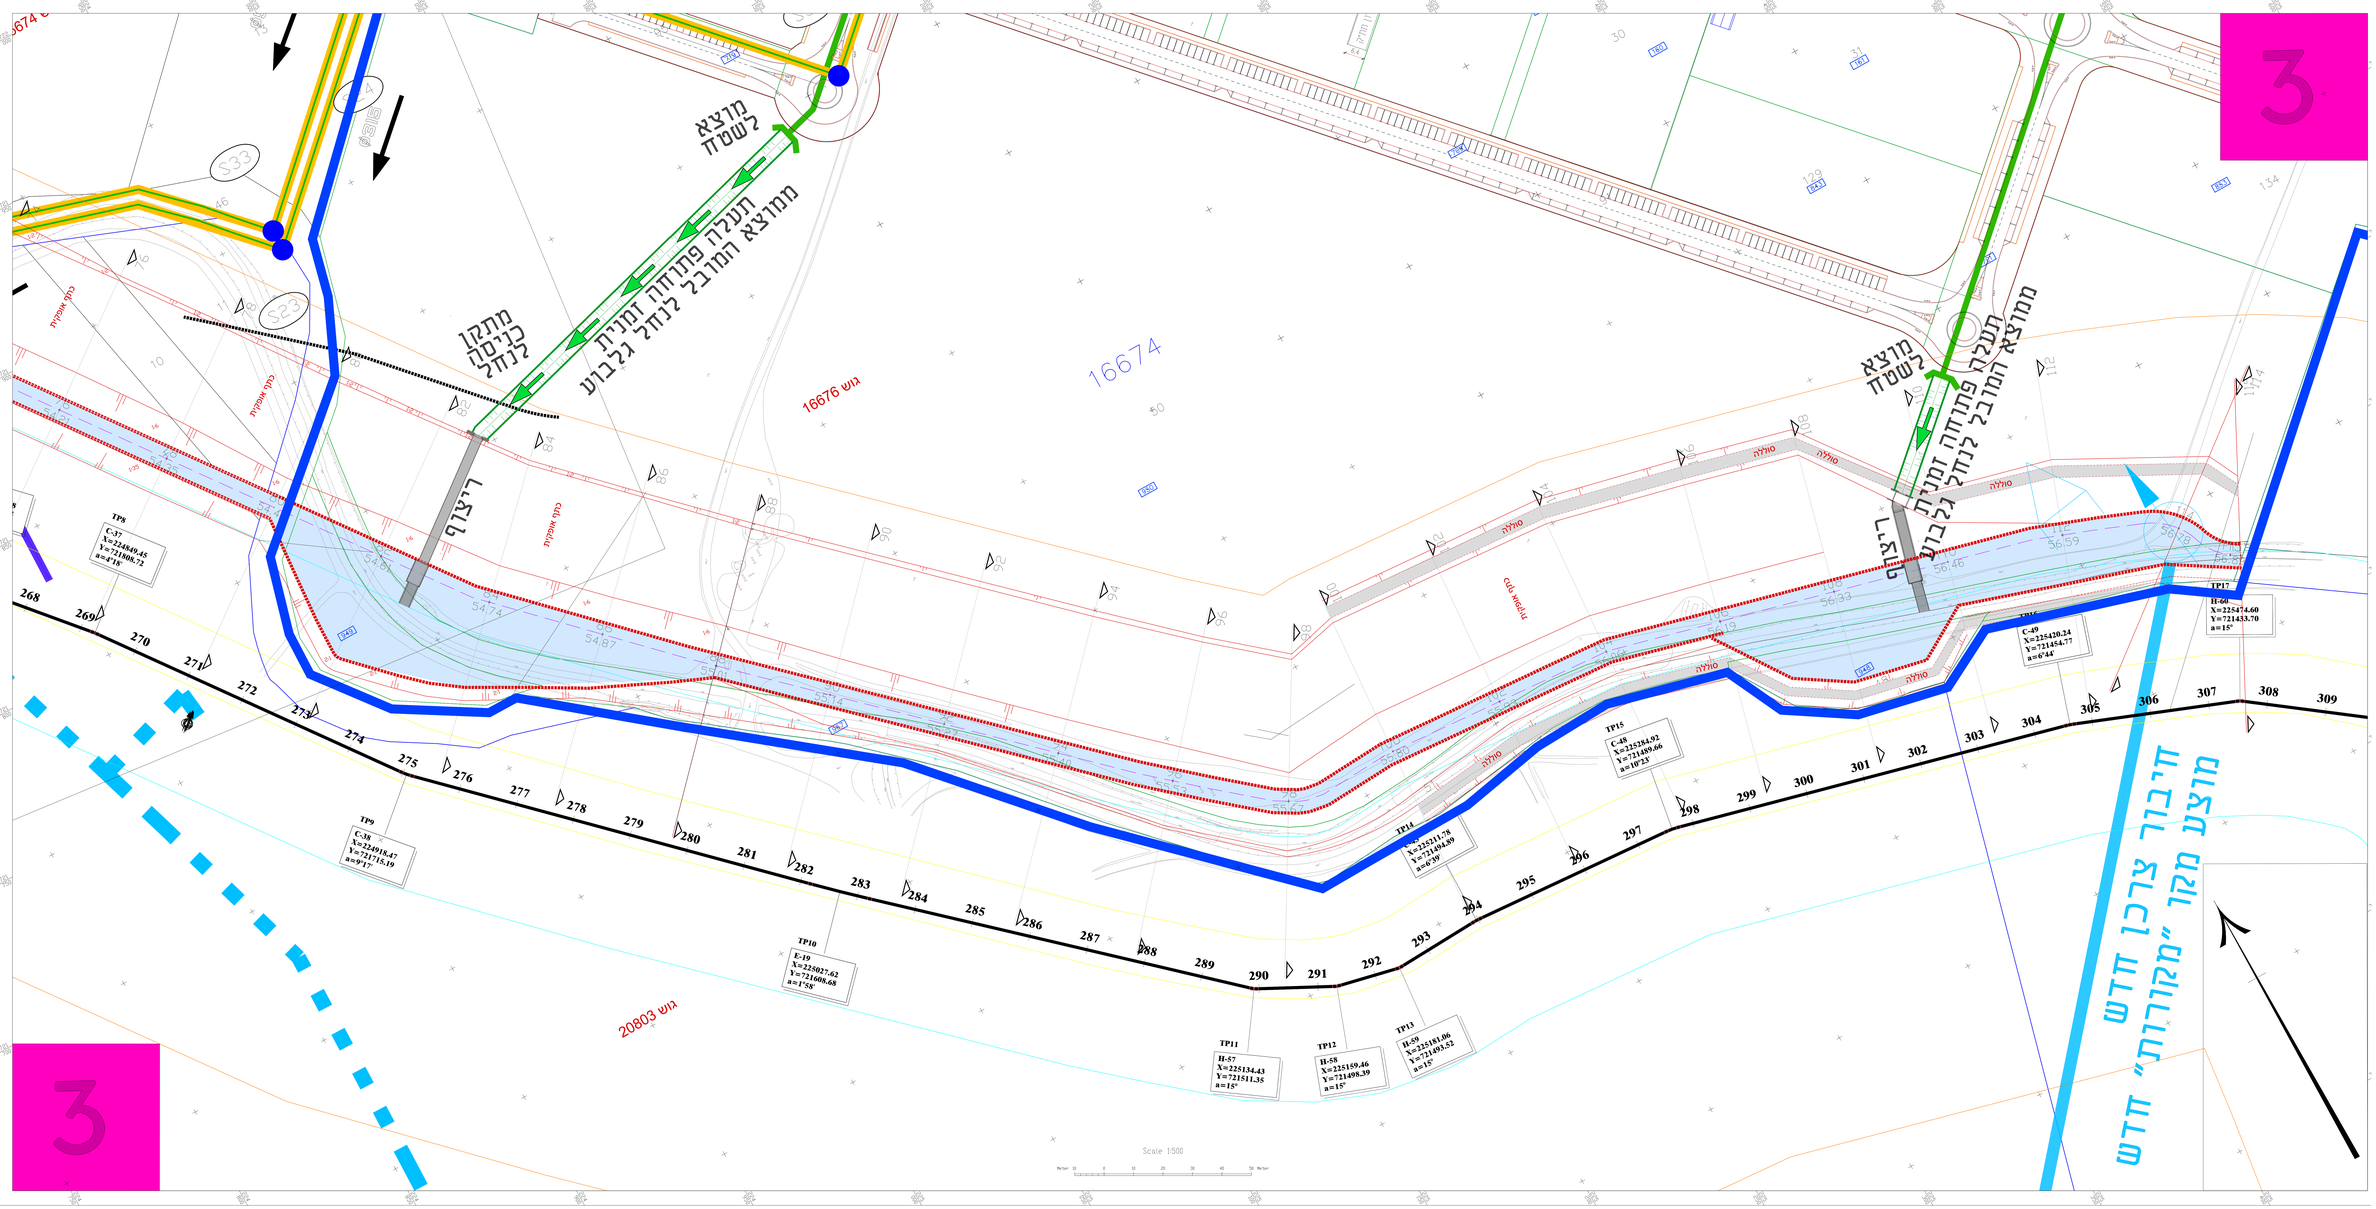

מקרא:

- תוואי תעלה / נחל
- ציר תעלה
- גבול הטפטוף נתי"ז
- קו גז-נתי"ז
- קו הטכניה קיים
- גבול חבי"ש
- קו ניקוז
- קו סוכה
- קו מחתה עליון

1 2 3

תרשים סביבה

מזמין העבודה

עיריית עפולה

קבוצת cpm

הערה:
יש לקרוא תוכנית זאת יחד עם תוכנית תיאום המערכות לצורך התאמות.

04.06.26	03. עדכון
27.10.25	02. עדכון
03.09.25	01. הפקת תכנית
תאריך	עדכון

עפולה
שכונת גלבוע
שלב א'

שם התכנית: הסדרת נחל גלבוע
מנחה 4
חתך 82 עד חתך 115

1:500	קנ.מ
04/01/2025	תאריך
	קו.ג"ע
1704-DR	מס.גליון

מהדורה 2

עקב את מיכל בעלז מהנדסים ומעצ"מ
Ze-Ametzia St. 12 Ofakim
email: moshe.finkel@gmail.com