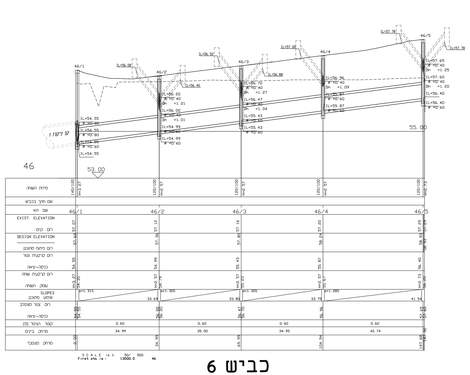

כביש 6

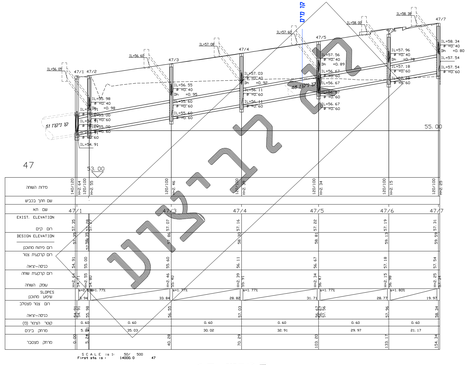

כביש 43

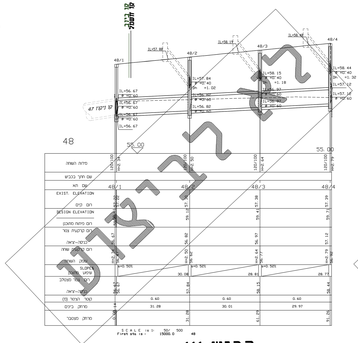

כביש 111

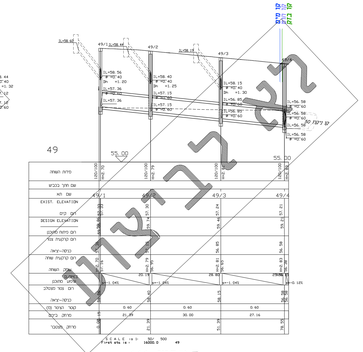

כביש 111

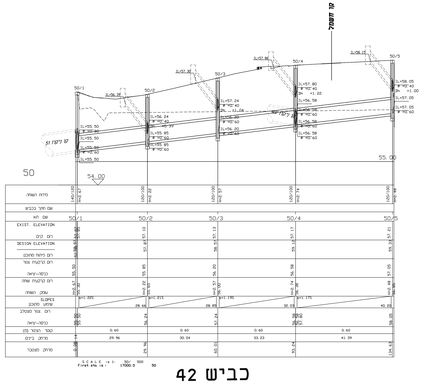

כביש 42

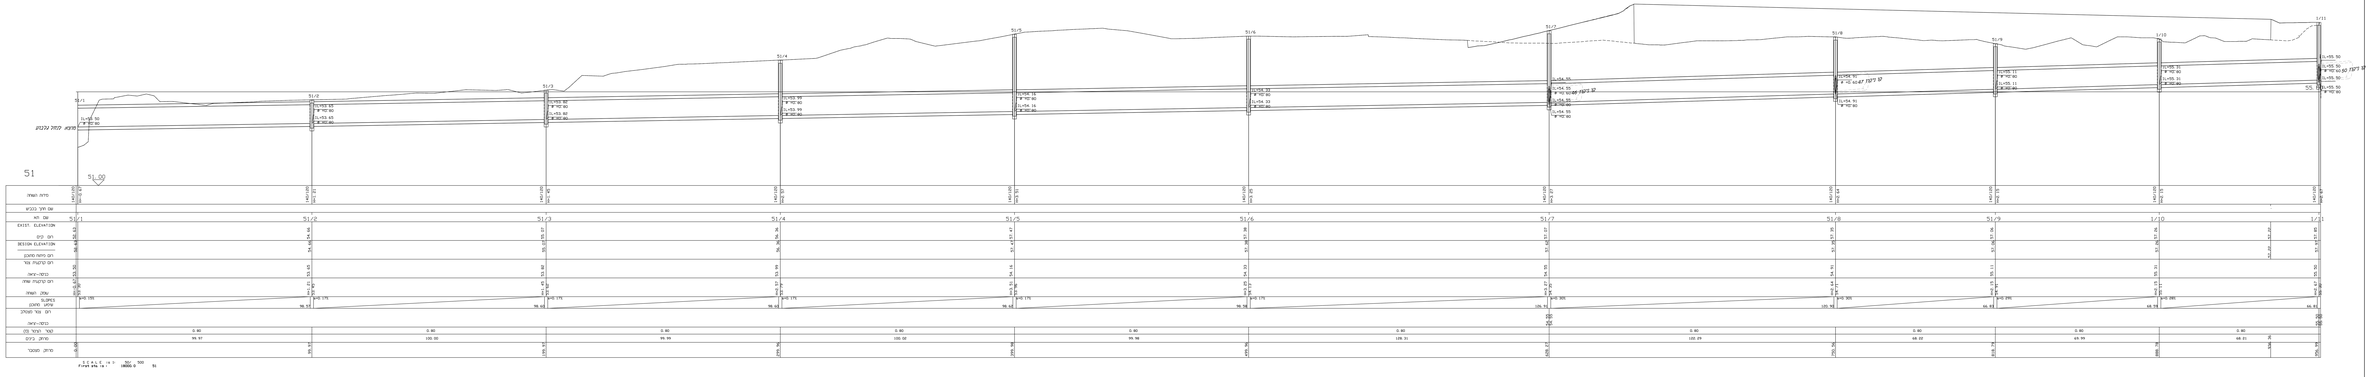

הפנייה:
תוחלת מערך ניקוז
ראה בציונות:
FNF-DR-1800-1601-1610

מזמין העבודה
עיריית עפולה

קבוצת cpm

23.09.25	הוסף לוח	01
תאריך	שינוי	מס'
	תאור שינוי	

עפולה
שכונות כלבוע

שם הוכנית
אגן כביש 1
קיר ניקוז 46 -51

הוכן לביצוע	
בקנה מידה 1:50/500	
תאריך 11/12/2024	
מבוצע	
כיוון	
מספר 1509-DR	

עפר אל מלכה בע"מ מהנדסים ויועצים
מרחוב הרב קוק 2 עפולה
tel: 04-6421000 fax: 04-6421010
email: moshe_f@eyal-co.com