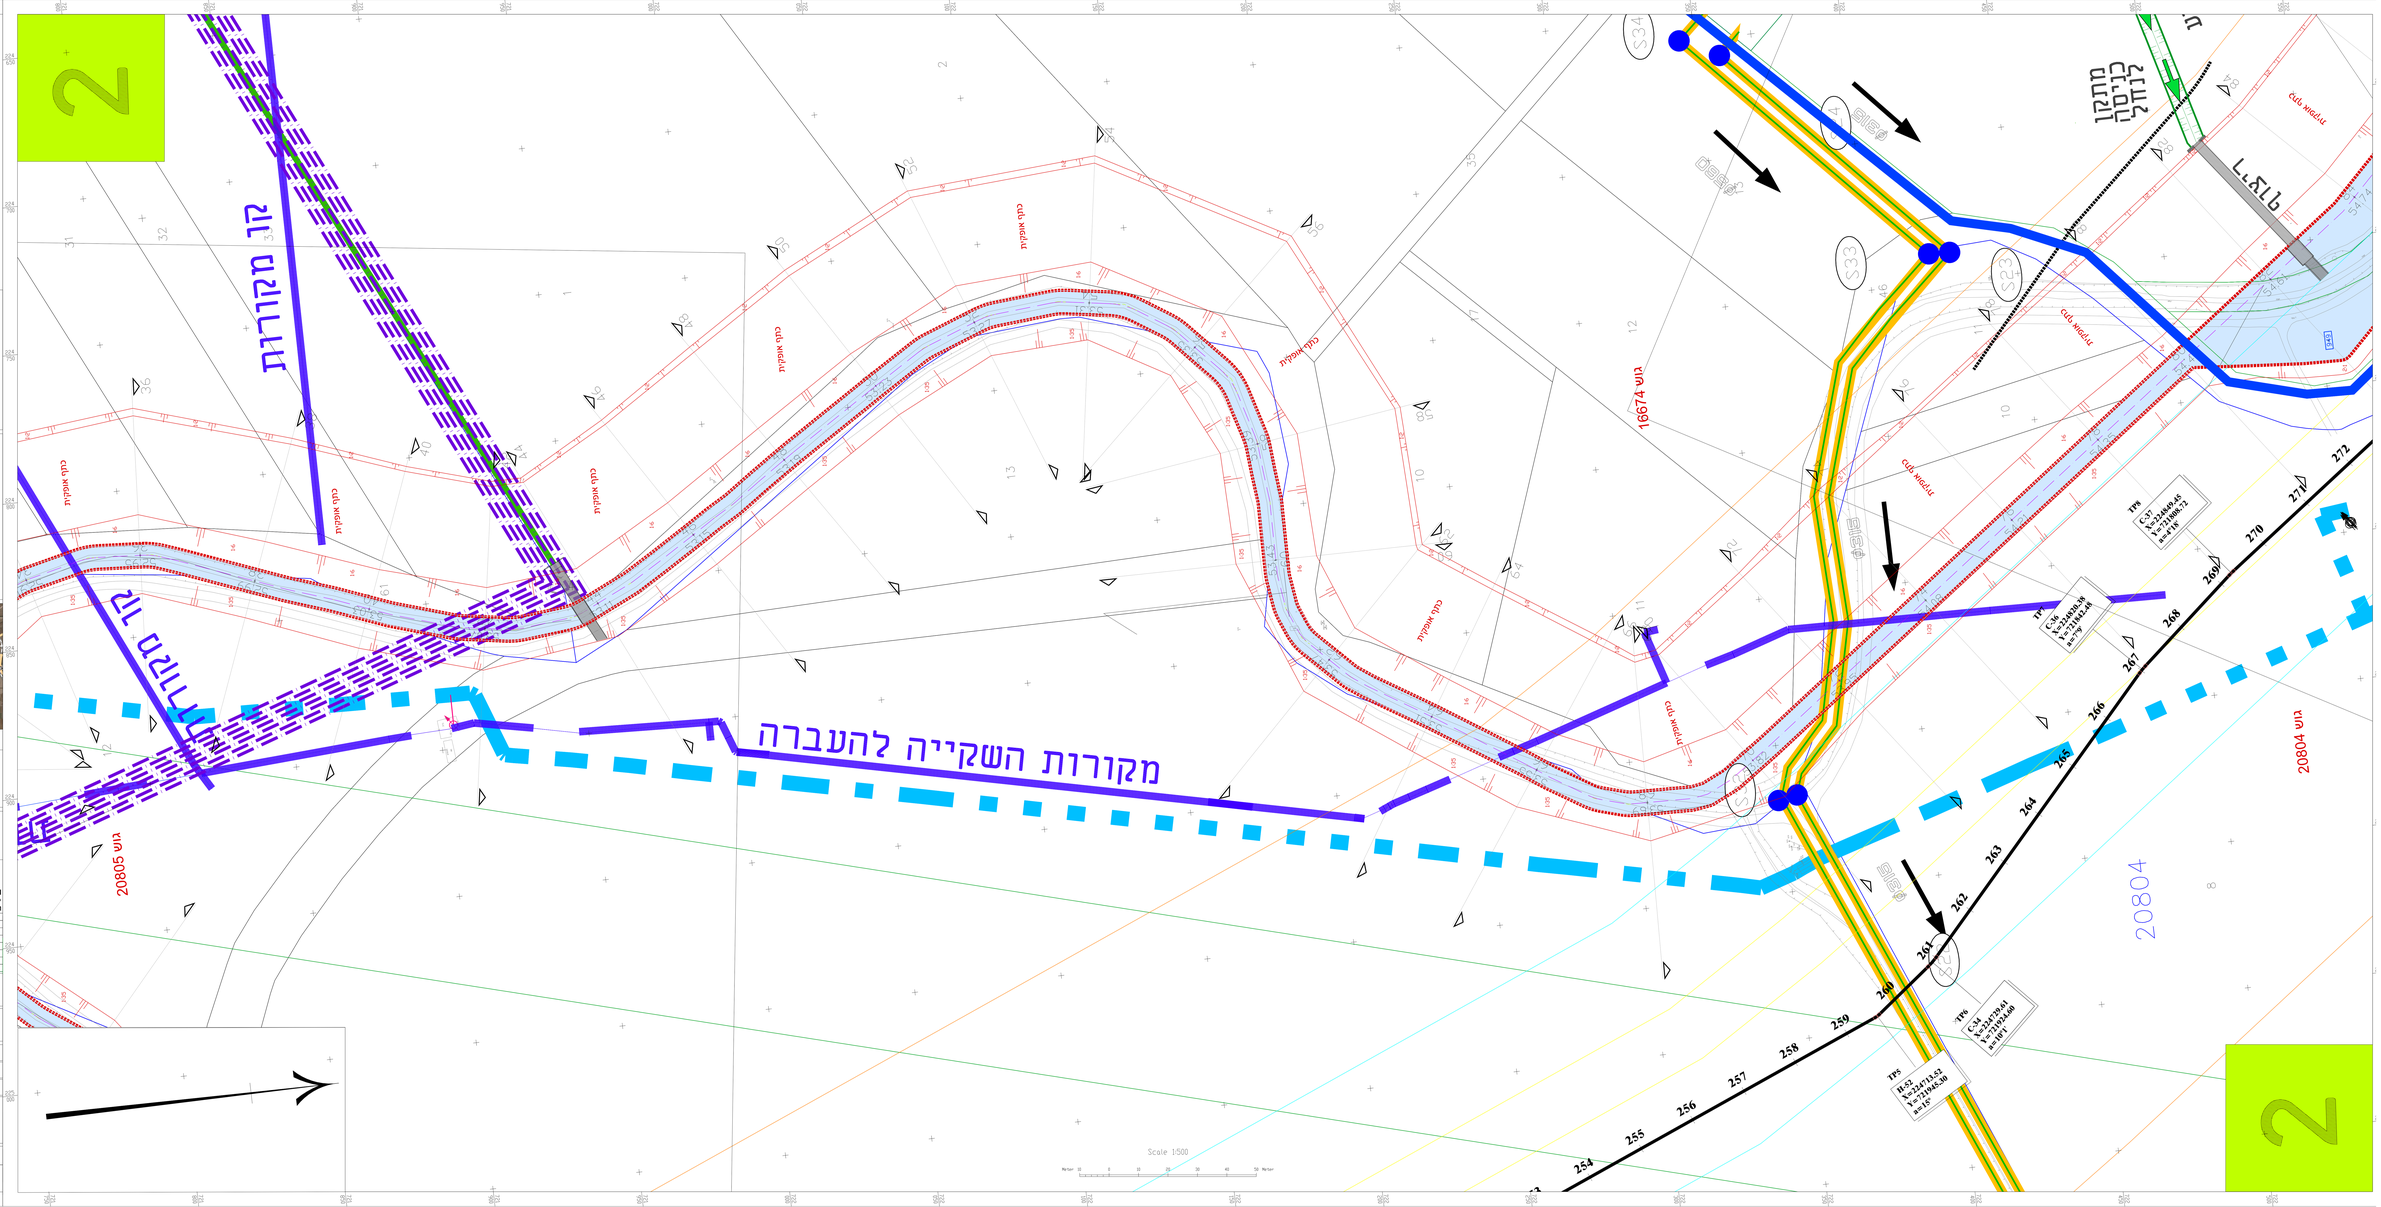

מקרא:

- תוואי תעלה / נחל
- ציר תעלה
- גבול הטמעת נתז"
- קו גז-נתז"
- קו הטמעת ק"ים
- גבול חב"ע
- קו ניקוז
- קו מניקה
- קו מחוץ עניין

תרשים סביבה

מזמין העבודה

עיריית עפולה

קבוצת cpm

הערה:
יש לקרוא תוכנית זאת יחד עם תוכנית תיאום המערכות לצורך התמצאות.

04.06.26	03	עדכון
27.10.25	02	עדכון
03.09.25	01	הוספת הנחיה
תאריך		עדכון
		תאור עדכון

עפולה
שכונות גלבוע
שלב א'

שם התכנית: הסדרת נחל גלבוע
תוחלת 2
חתך 44 עד חתך 82

לבצוע		1:500
למכרז	■	תאריך 04/01/2026
לעיון		קנ"מ
		מס.גליון 1703-DR

מהדורה 2

עו"ד אל מיכל בע"מ מתכנים ומעצבים
מ. אל מיכל 50 מ.ד. 4 מגדל אל מיכל
tel: 0547-4-7-7-7 fax: 0547-4-7-7-7
email: moshe.finkel@gmail.com