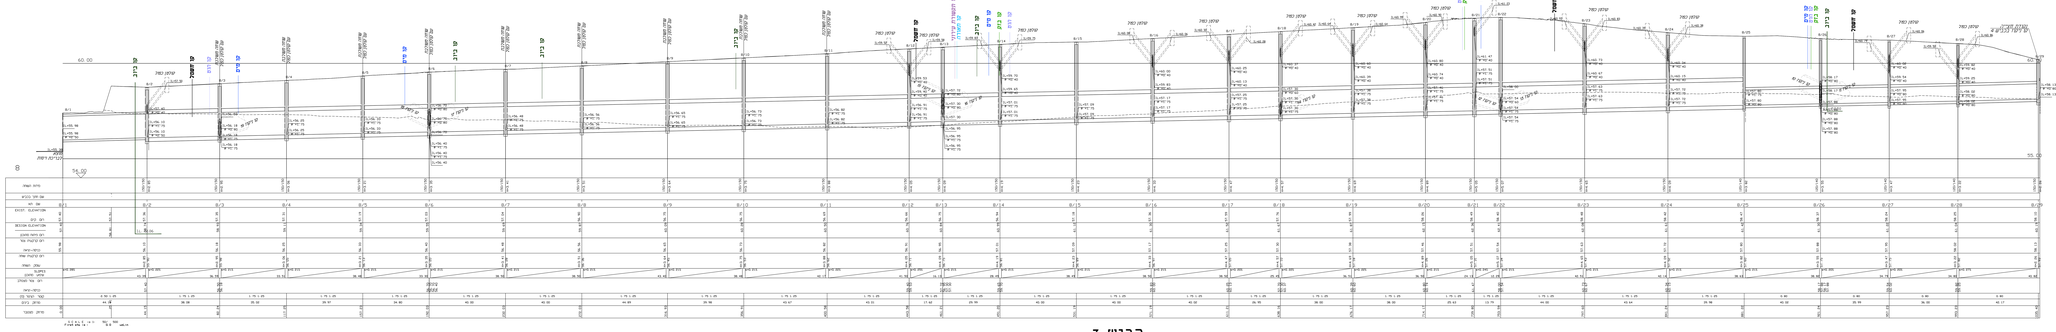

כביש 3

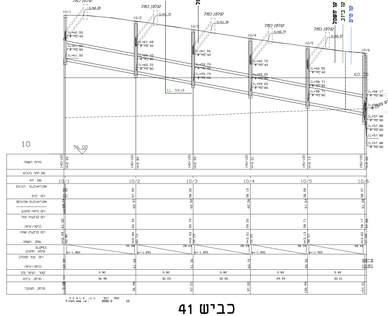

כביש 41

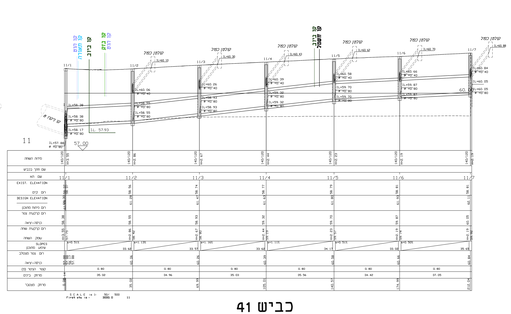

כביש 41

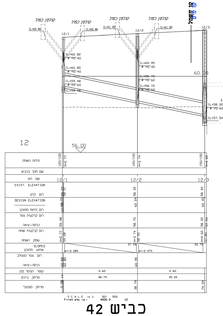

כביש 42

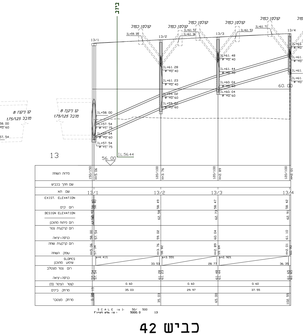

כביש 42

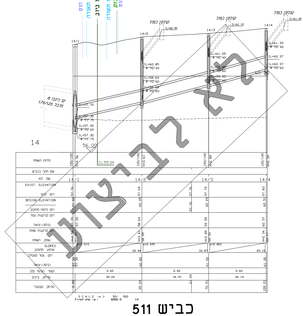

כביש 511

לא לביצוע

הפנייה
חוברת מסגרי פיגום
רצף בלימודים
FNF-DR-1800-1601-1610

משרד הבטחון
עיריית עפולה

עפולה
שכונת גלבוע

אגן כביש 3
קדי ציפוי B, 10 - 14

12.07.21	תאריך
1:500	קנ"מ
11.02.2024	תוכנית
	גרסא
1501-DR	מספר

אין לשכפל ללא אישור בכתב מאת אפל הנדסה בע"מ
APPEL ENGINEERING LTD. COPYRIGHT