לא לביצוע

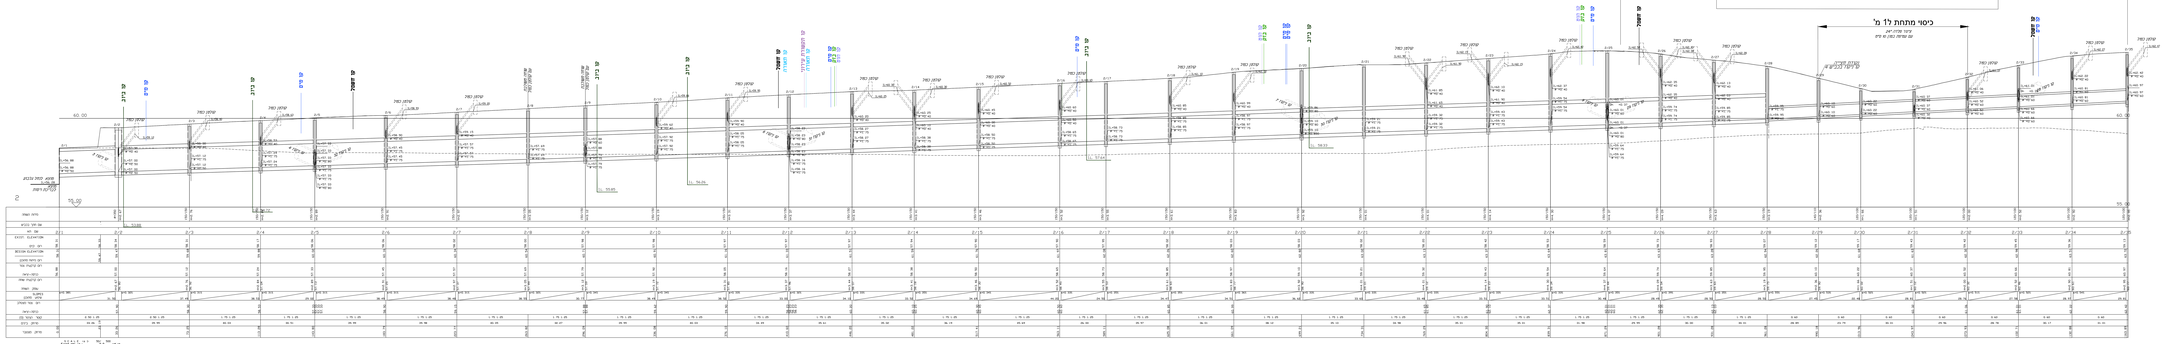
כיסוי מתחת ל1 מ'
עיצוב מדרון יאיר
עם שלמה בע"מ
מקום לבנות
מקום לבנות
מקום לבנות