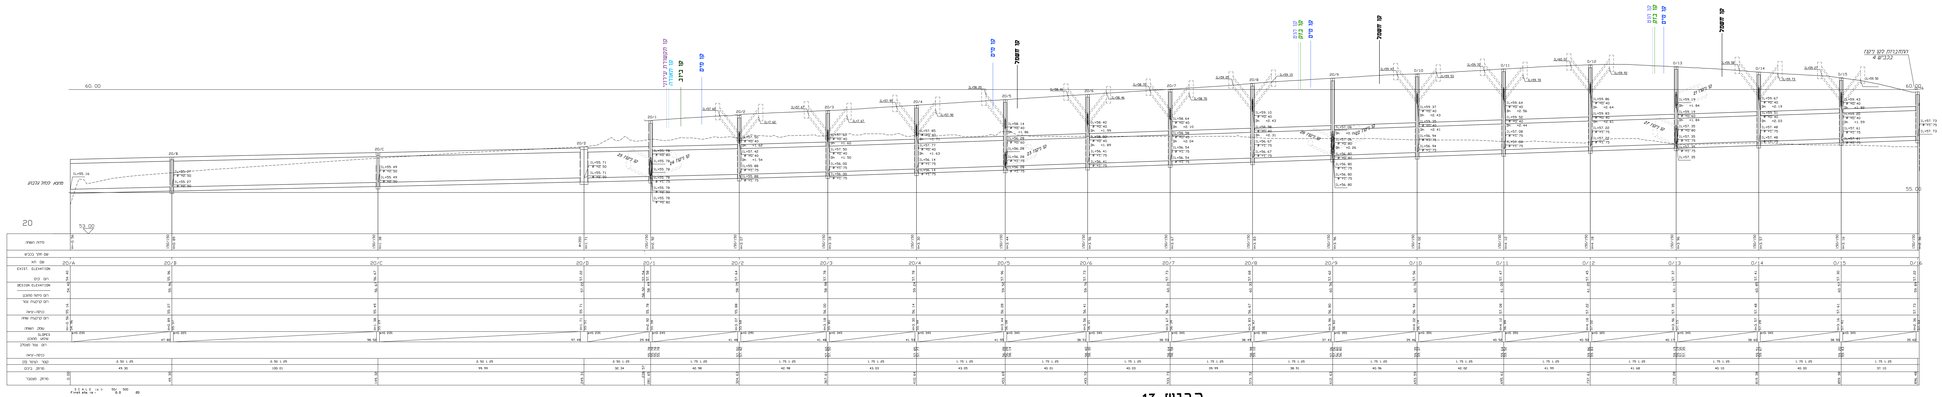

כביש 13

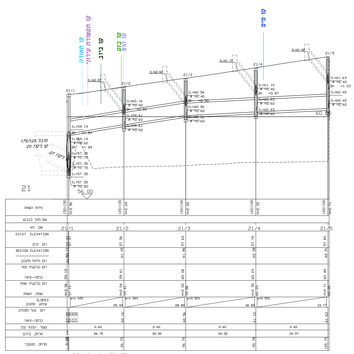

כביש 41

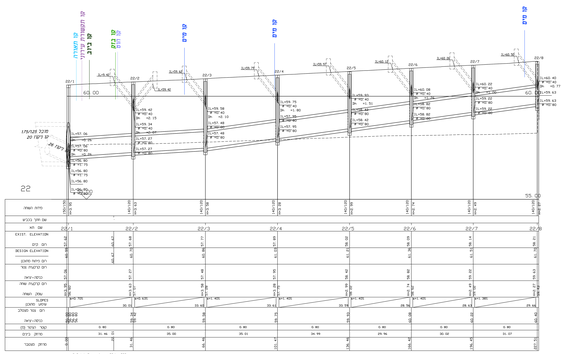

כביש 42

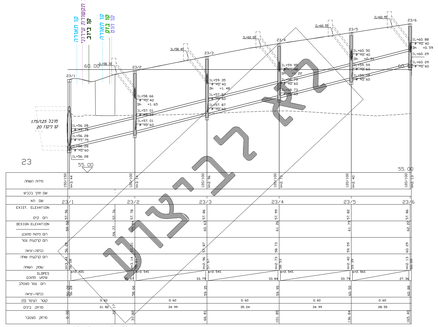

כביש 221

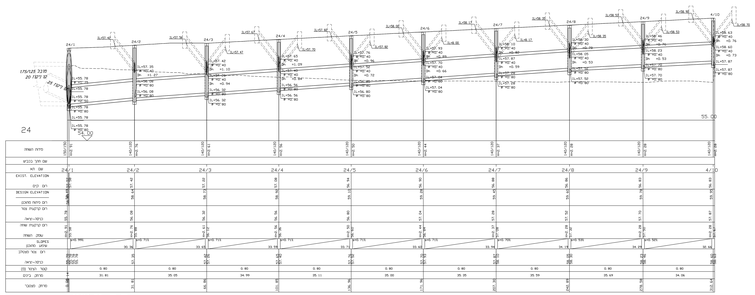

כביש 6

רמי ברביצקי

הפניה:
תוחלת מעוך ניקוז
ראה גליונות:
FNF-DR-1800-1601-1610

משרד חברה
עירייית עפולה

עפולה
שכונת נלבוט

אגן כביס 13
קווי ניקוז 20 - 24

שם הקובץ	
קנ"מ	1:50/500
תאריך	01/12/2024
גרסה	
מספר	1507-DR

אדריכל
אבי פרידמן בע"מ
אדריכלים ומתכנני תשתיות
מרחב הנגב 1, מגדל אלון, ת.ד. 1026, מיקוד 8410501
טלפון: 08-6560000, פקס: 08-6560001
email: avi@friedman.co.il