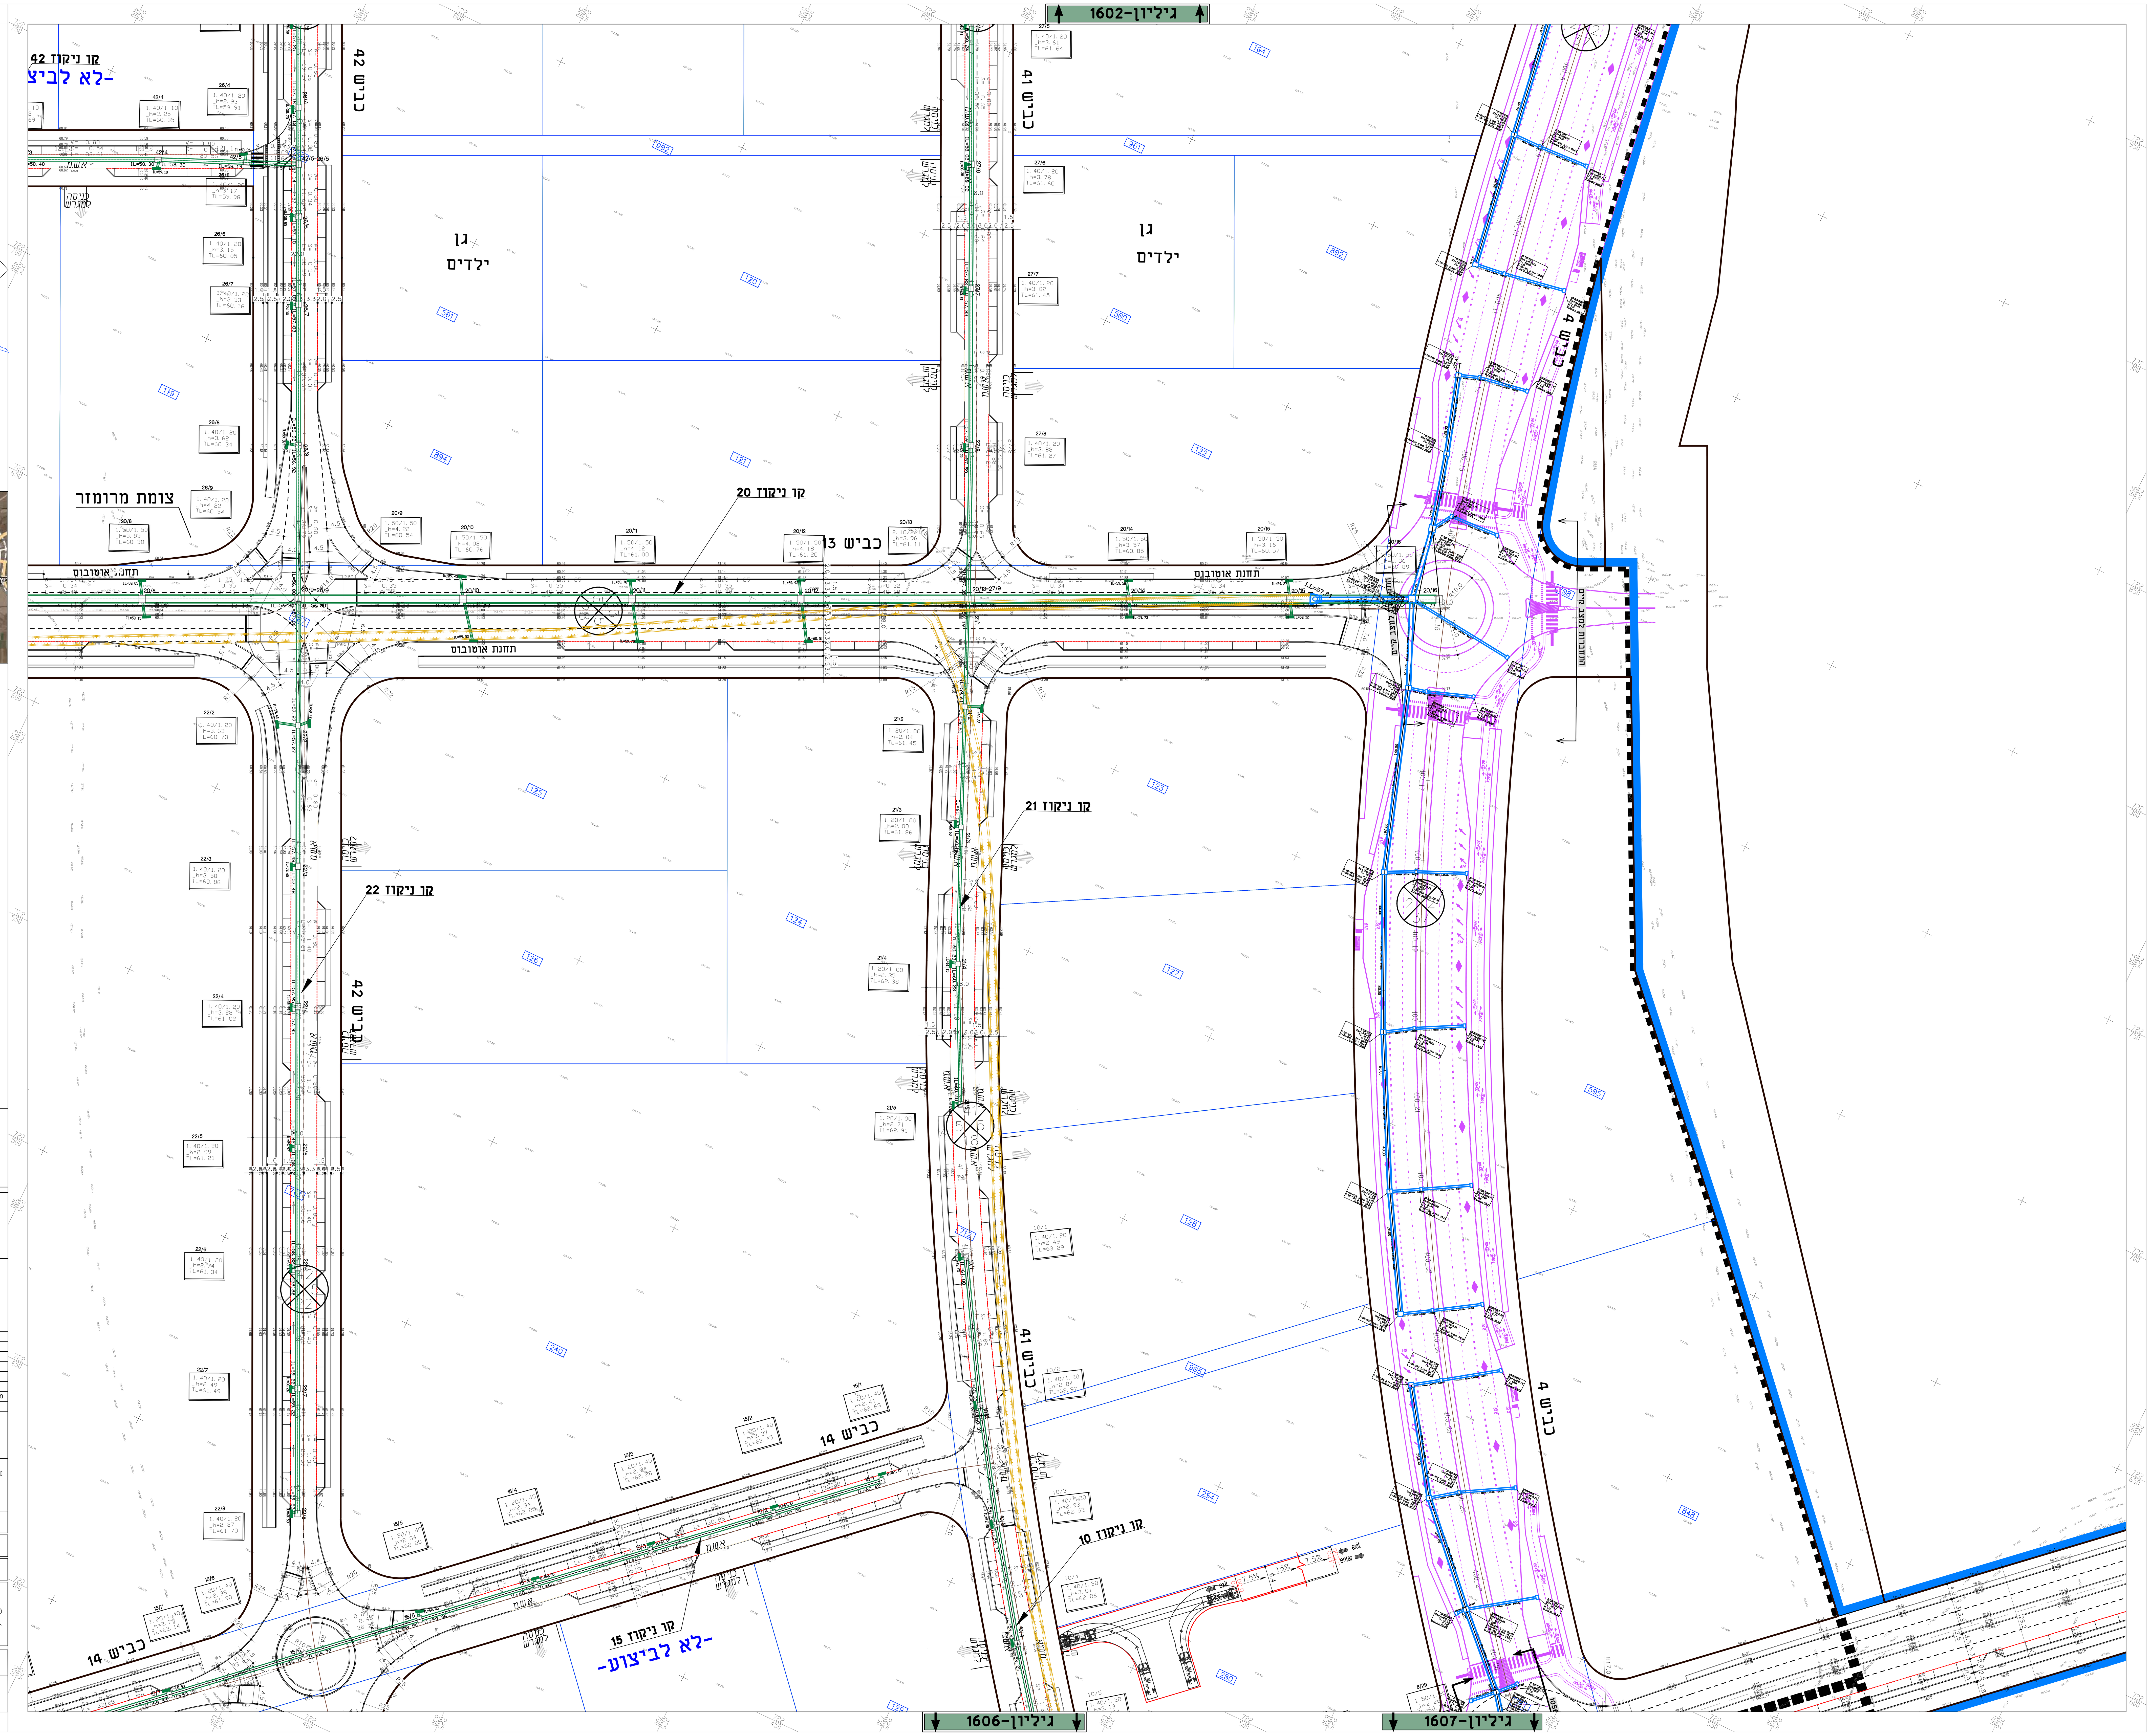

תרשים גיליונות

תרשים סביבה

מקרא:

שוחת ניקוז משולבת

שוחת ניקוז עם חיבור קולטן כפול

תעלה לביטול

הפנייה:

חתכים אורך קוי ניקוז
ראה גליונות:
FNF-DR-1800-1501-1509

מזמין העבודה

עיריית עפולה

קבוצת cpm
ניהול פרויקטים, יזמות ונדל"ן מניב

מספר	שינויים	תאריך
01	הפקת תכנית	03.09.25
	תאור עדכון	

עפולה
שכונת גלבוע
שלב א'

שם התכנית:

תנוחה רומים וניקוז

☐ לבצוע	ק"מ 1:500	המתכנן :
■ למכרז	תאריך 11/12/2024	
☐ לעיון	קובץ	
מס.גליון 1604-DR		מהדורה : 1

פינקל את פינקל בע"מ מהנדסים ויועצים
הורדים 1 יוקנעם 20692
טל:04-9890461 פקס: 04-9891532
email: moshe.finkel@gmail.com