



תרשים ניליונות

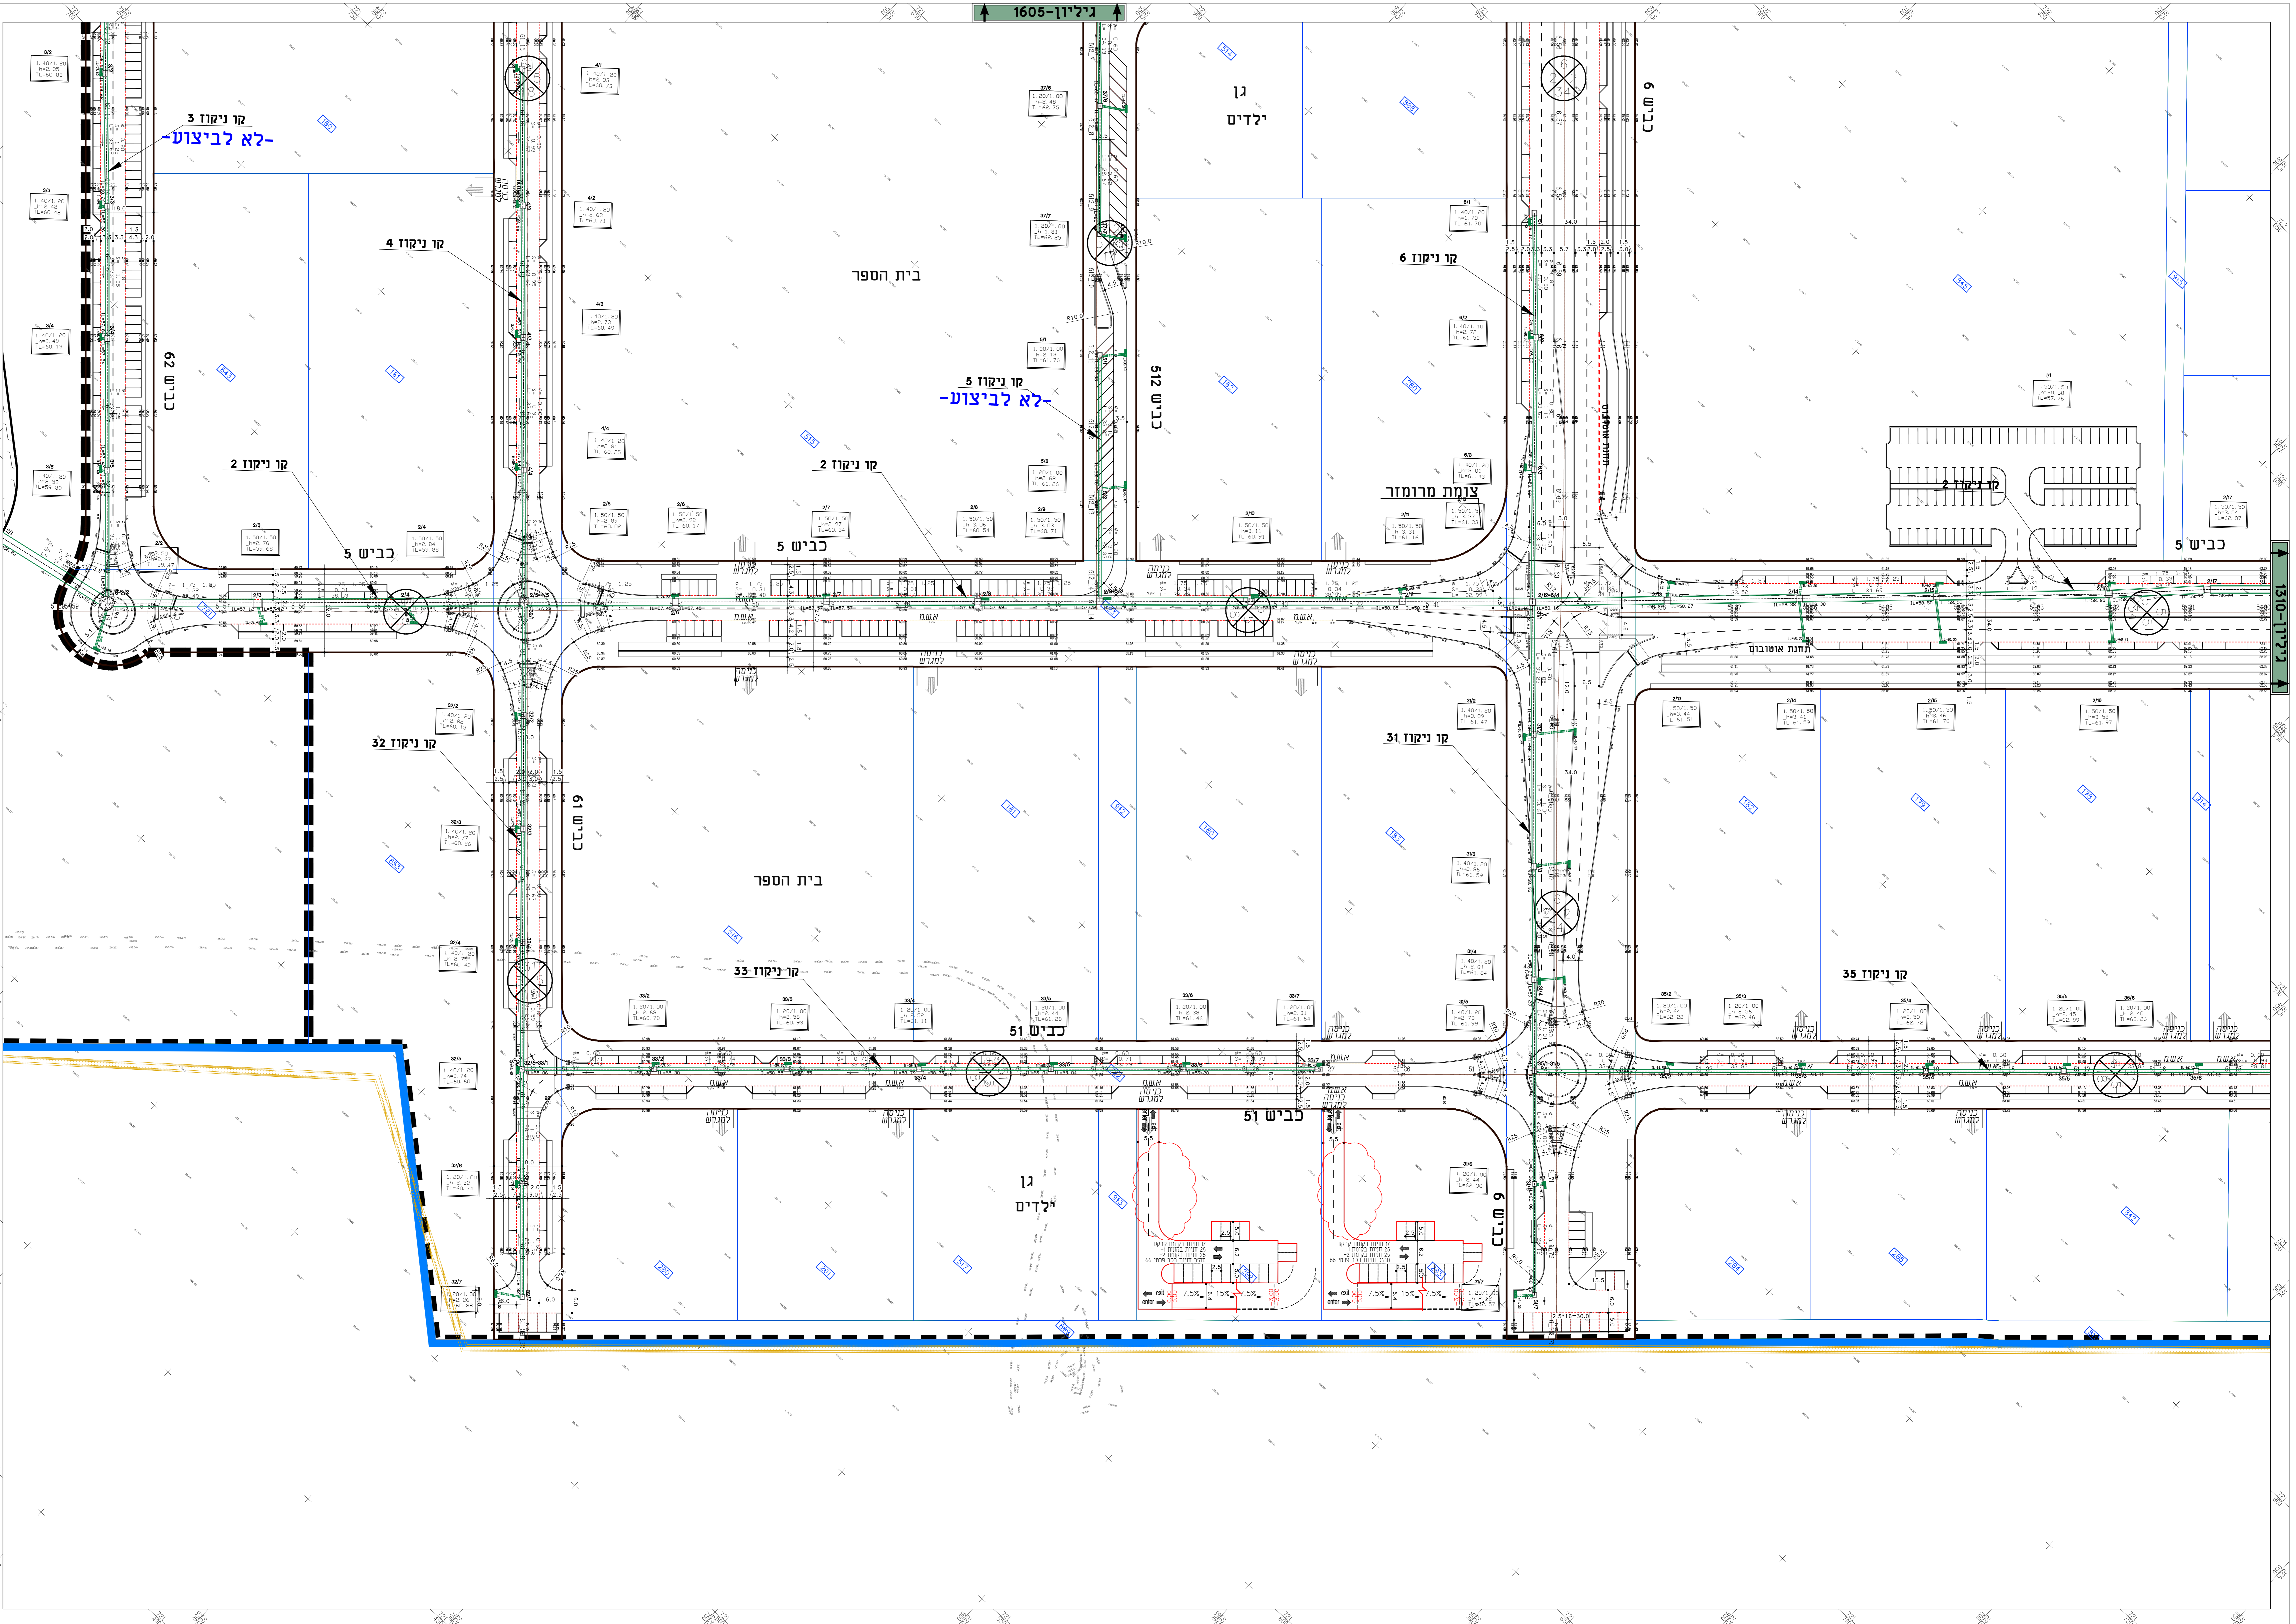

תרשים סביבה



מקרא:

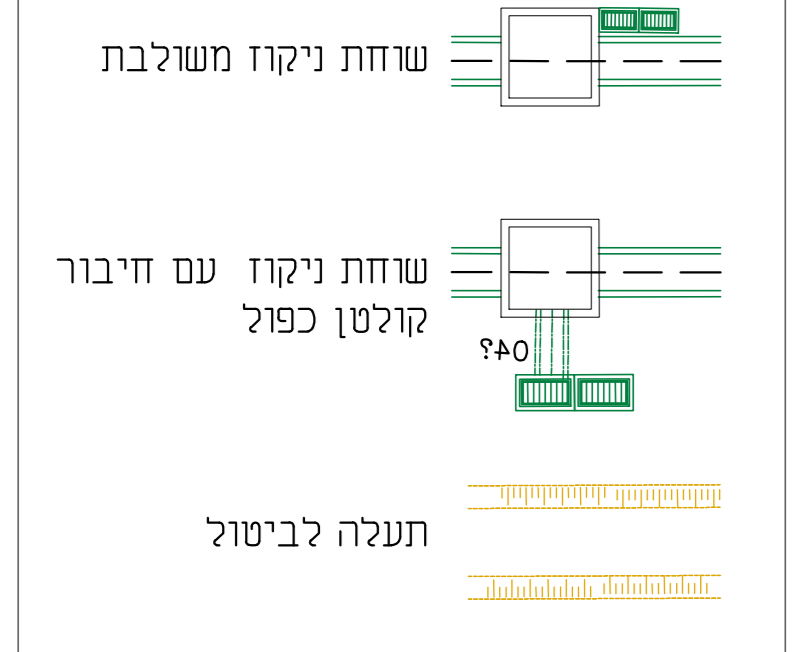

הפנייה:

חתיכים אורן קוי ניקוד  
ראה ניליונות:  
FNF-DR-1800-1501-1509

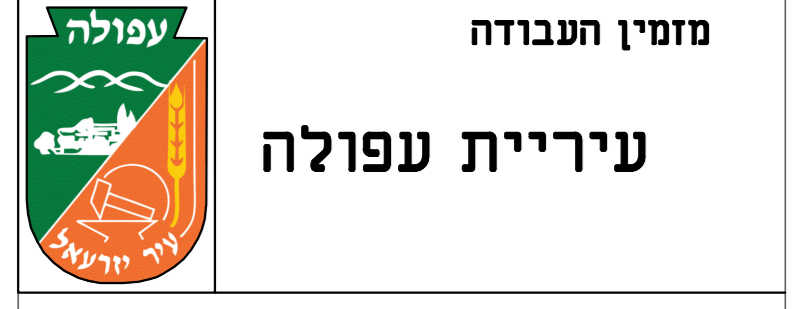


Table with 2 columns: Description, Date/Status. Includes 'תוכנית' (Plan) and 'תוכנית' (Plan).

עפולה שכונת גלבוע שלב אי

תנוחה רומים וניקוד

Table with 2 columns: Description, Status. Includes 'קבוצת' (Group) and 'מסלול' (Route).

מסלול: 1609-DR

