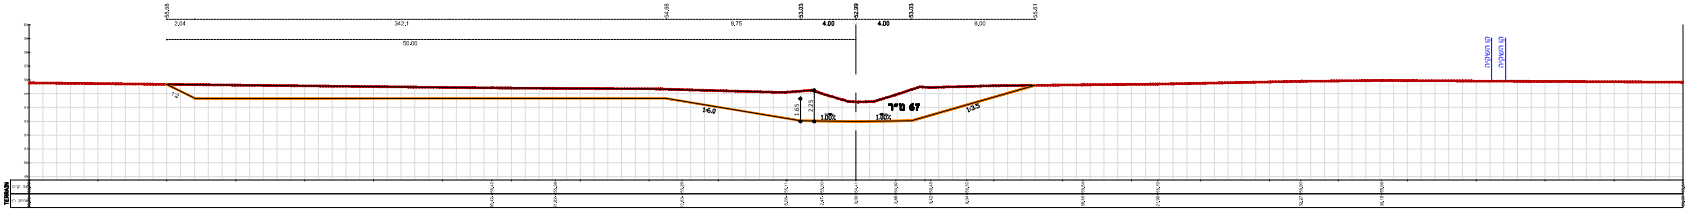

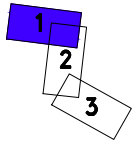

תרשים סביבה

מחוז הצפון

עיריית עפולה

קבוצת cpm

מקרא

	קו פרופיל מבוא
	קו מפלס מסומן

מפלס מים בנאמנה

מספר	תאור עדכון	תאריך

עפולה
שכונת גבעת שלב א'

שם התכנית: הוספת נתיב לכביש מאוכלס לרחוב הנשיא 30-36-34-32-30

1:500	מ"מ	???????
????	??????? 03/09/2025	???????
???????	????	???????

1904-DR

מכון מ.ד.ת. (כלל) בע"מ מהנדסים ויועצים
מרחוב הנשיא 30 עפולה
טלפון: 04-6421000 פקס: 04-6421001
מייל: mdt@mdt-group.co.il