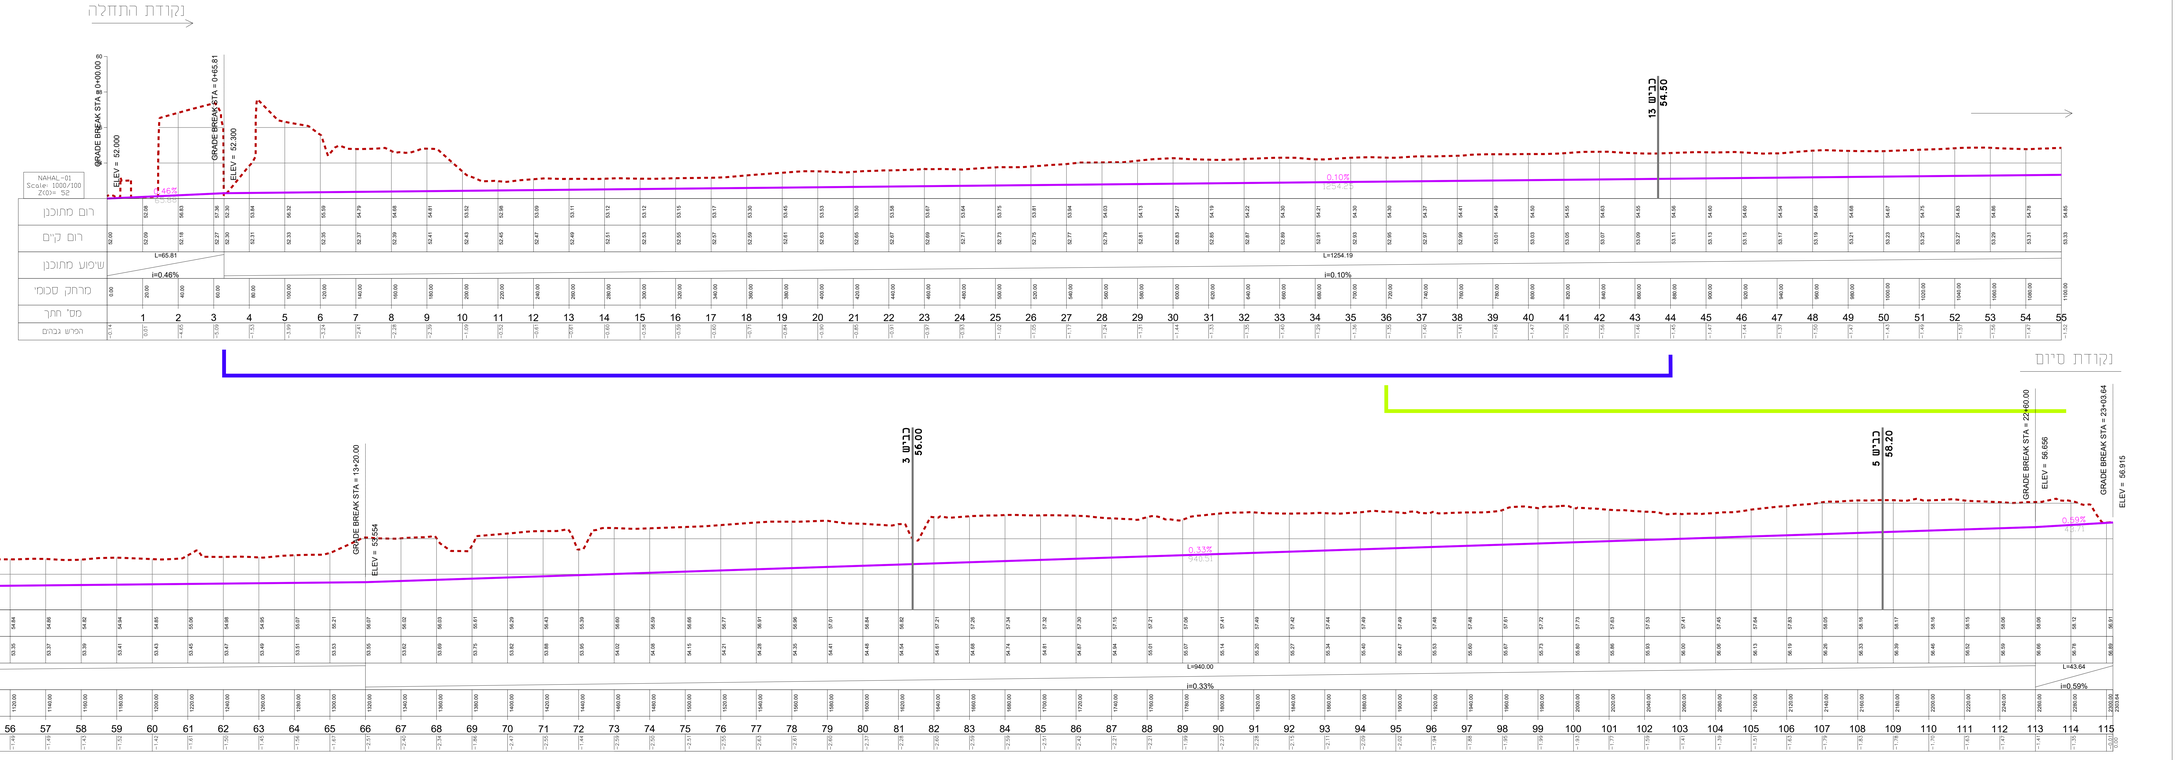

תרשים סביבה

מזמין העבודה

עיריית עפולה

קבוצת cpm

מקרא:

קו קרקע קיימת

רום מתוכנית תעלת הסדרתן הנוכל

03.09.25	הפקת תכנית	01
	שרטט	מספר
	חשב עדכון	

עפולה
שכונת גלבוע
שלב אי

שם התכנית: הסדרת נחל גלבוע חתך לאורך התעלה

הכינה כבר:	קנ"מ: 1:100/1:1000	לבצוע ☐
	תאריך: 03/09/2025	למסר: ■
	קובץ:	לעיון ☐

צפון

מהדורה: 1

מס.גליון 1801-DR

מיכאל אל פינקל בע"מ מעבדים ויועצים
מ. אל פינקל ת.ד. 3 מיקוד 4290401
54-4890502 :פקס 54-4890401 :טל.
email: moshe.finkel@gmail.com