

תרשים סביבה
ללא ק.ט.

מפתח גליון

10

סלב א'

מקרא:

גבול חב"ט













☐ תכנון	☒ חתוכים	☐ סביבה
01	02	03
04	05	06
07	08	09
1000	1001	1002

LANDHOUSE LTD.
תכנון תנועה ובטיחות (2005) בע"מ

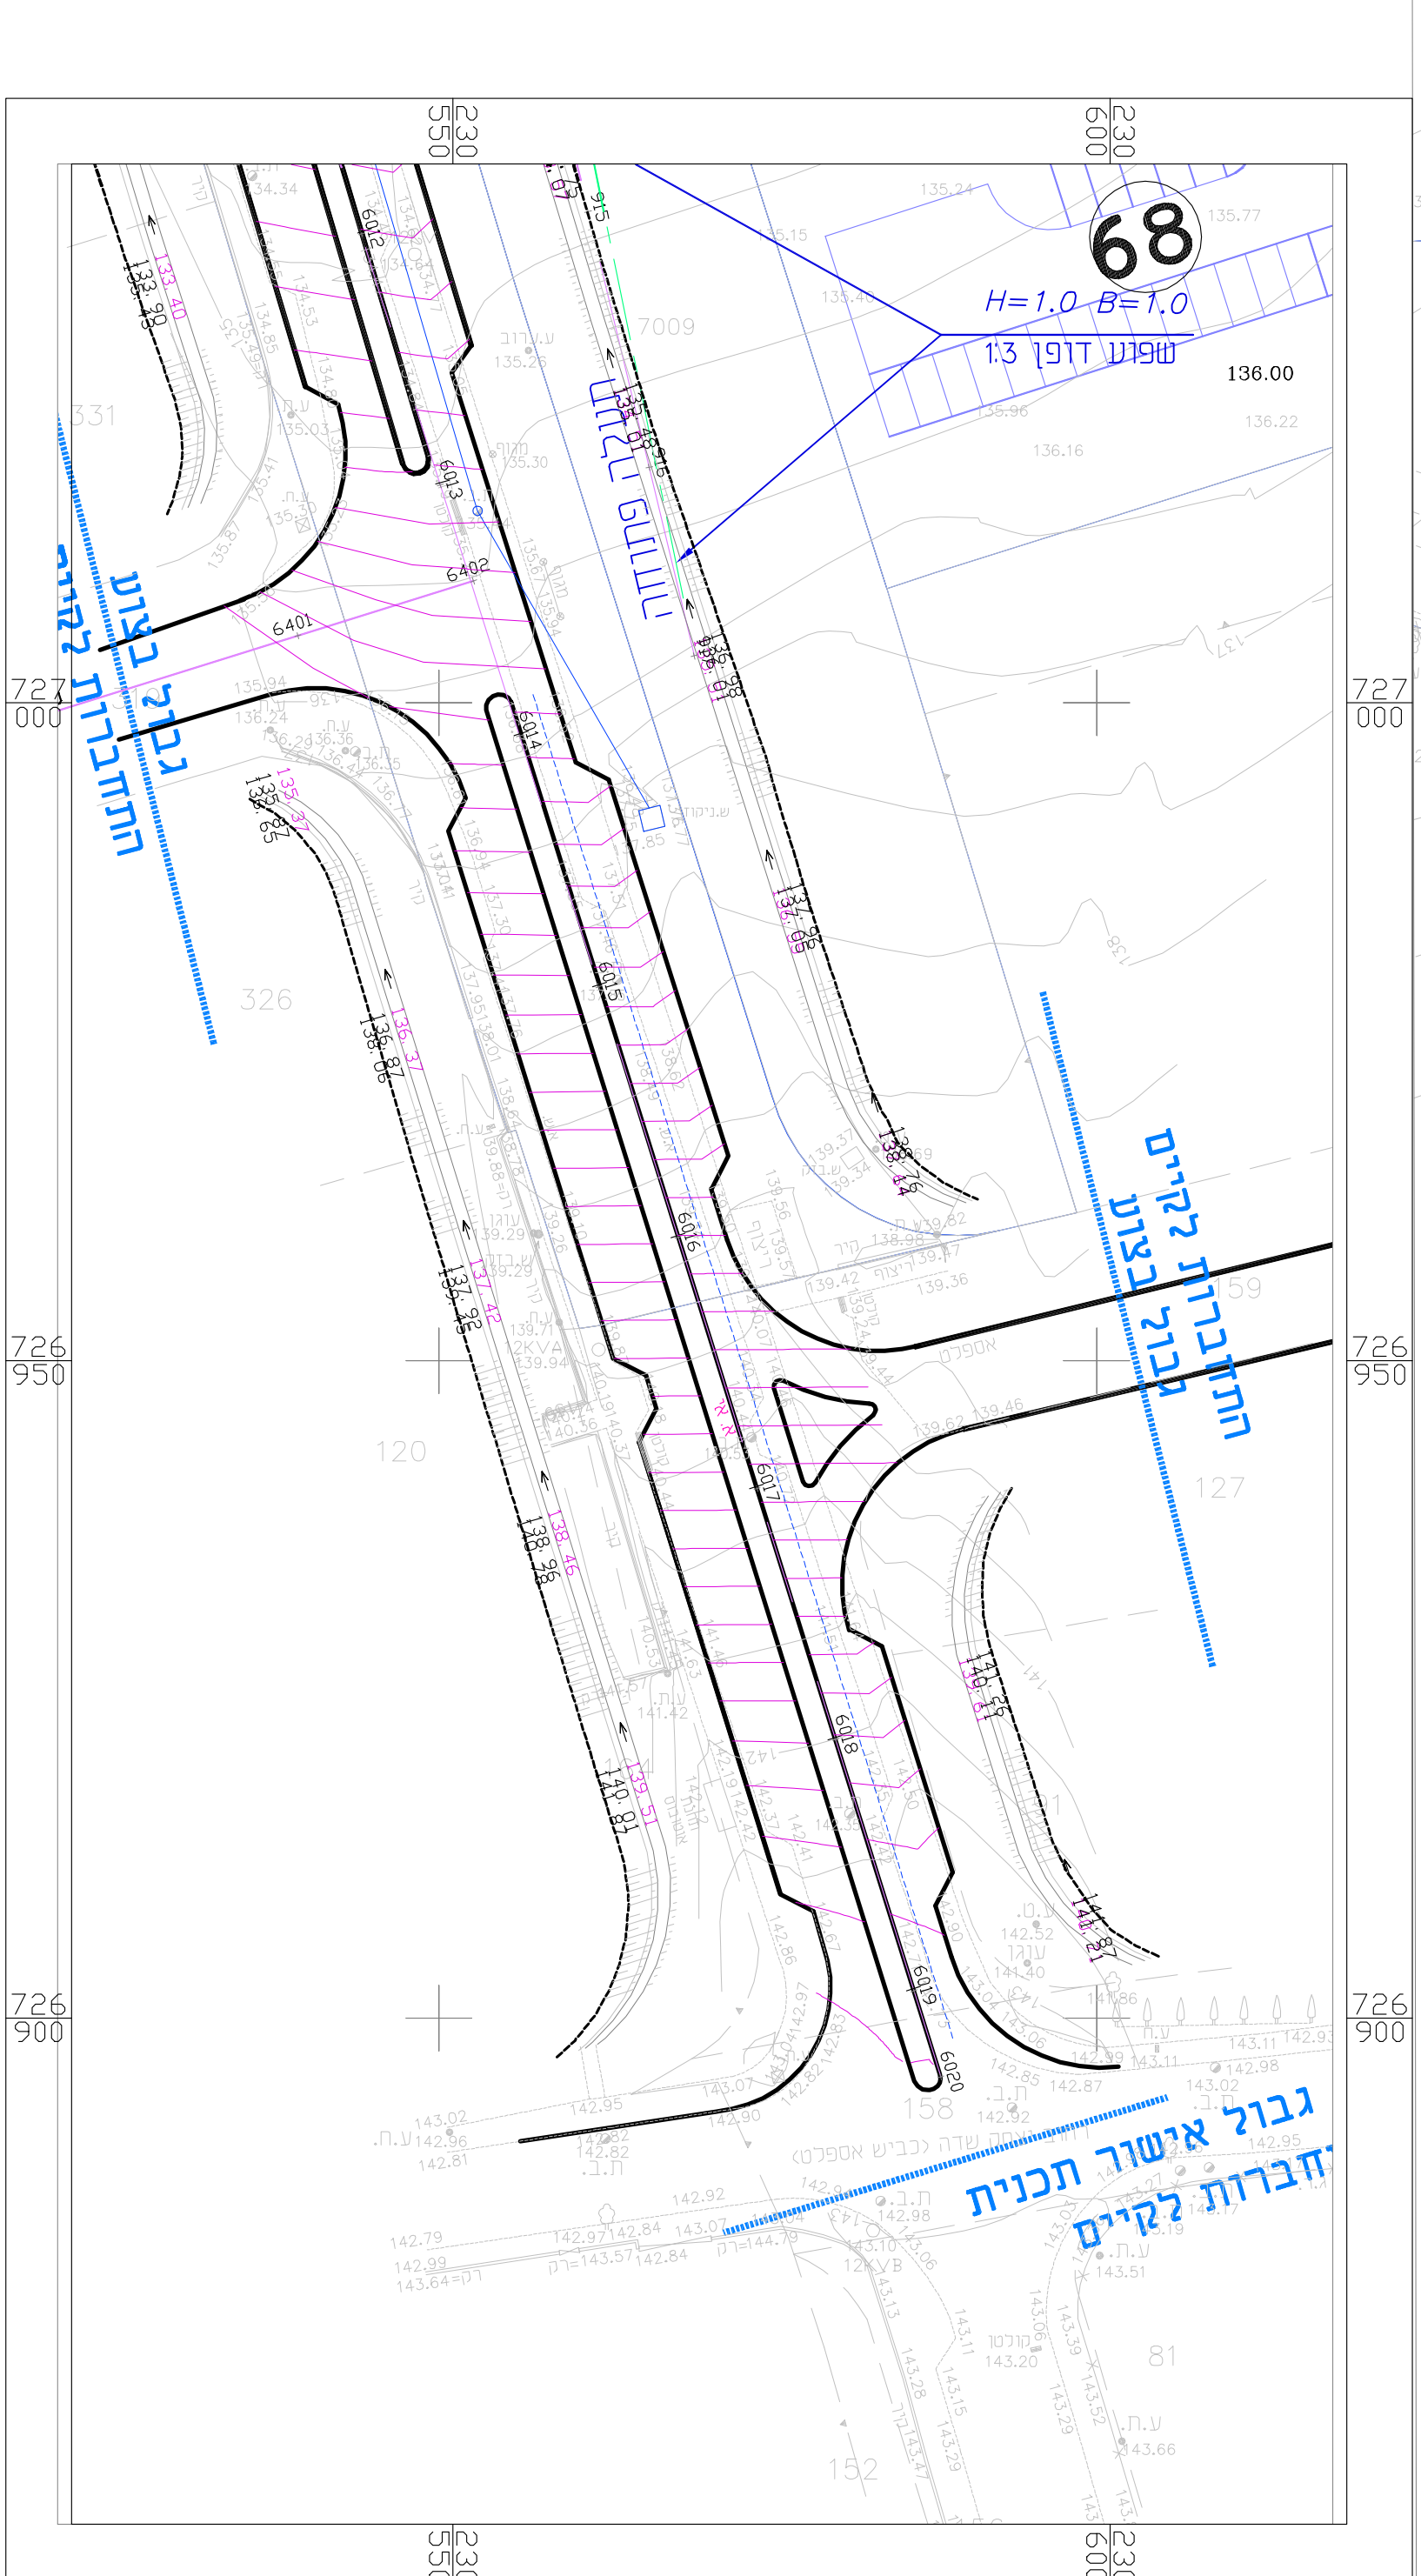

