
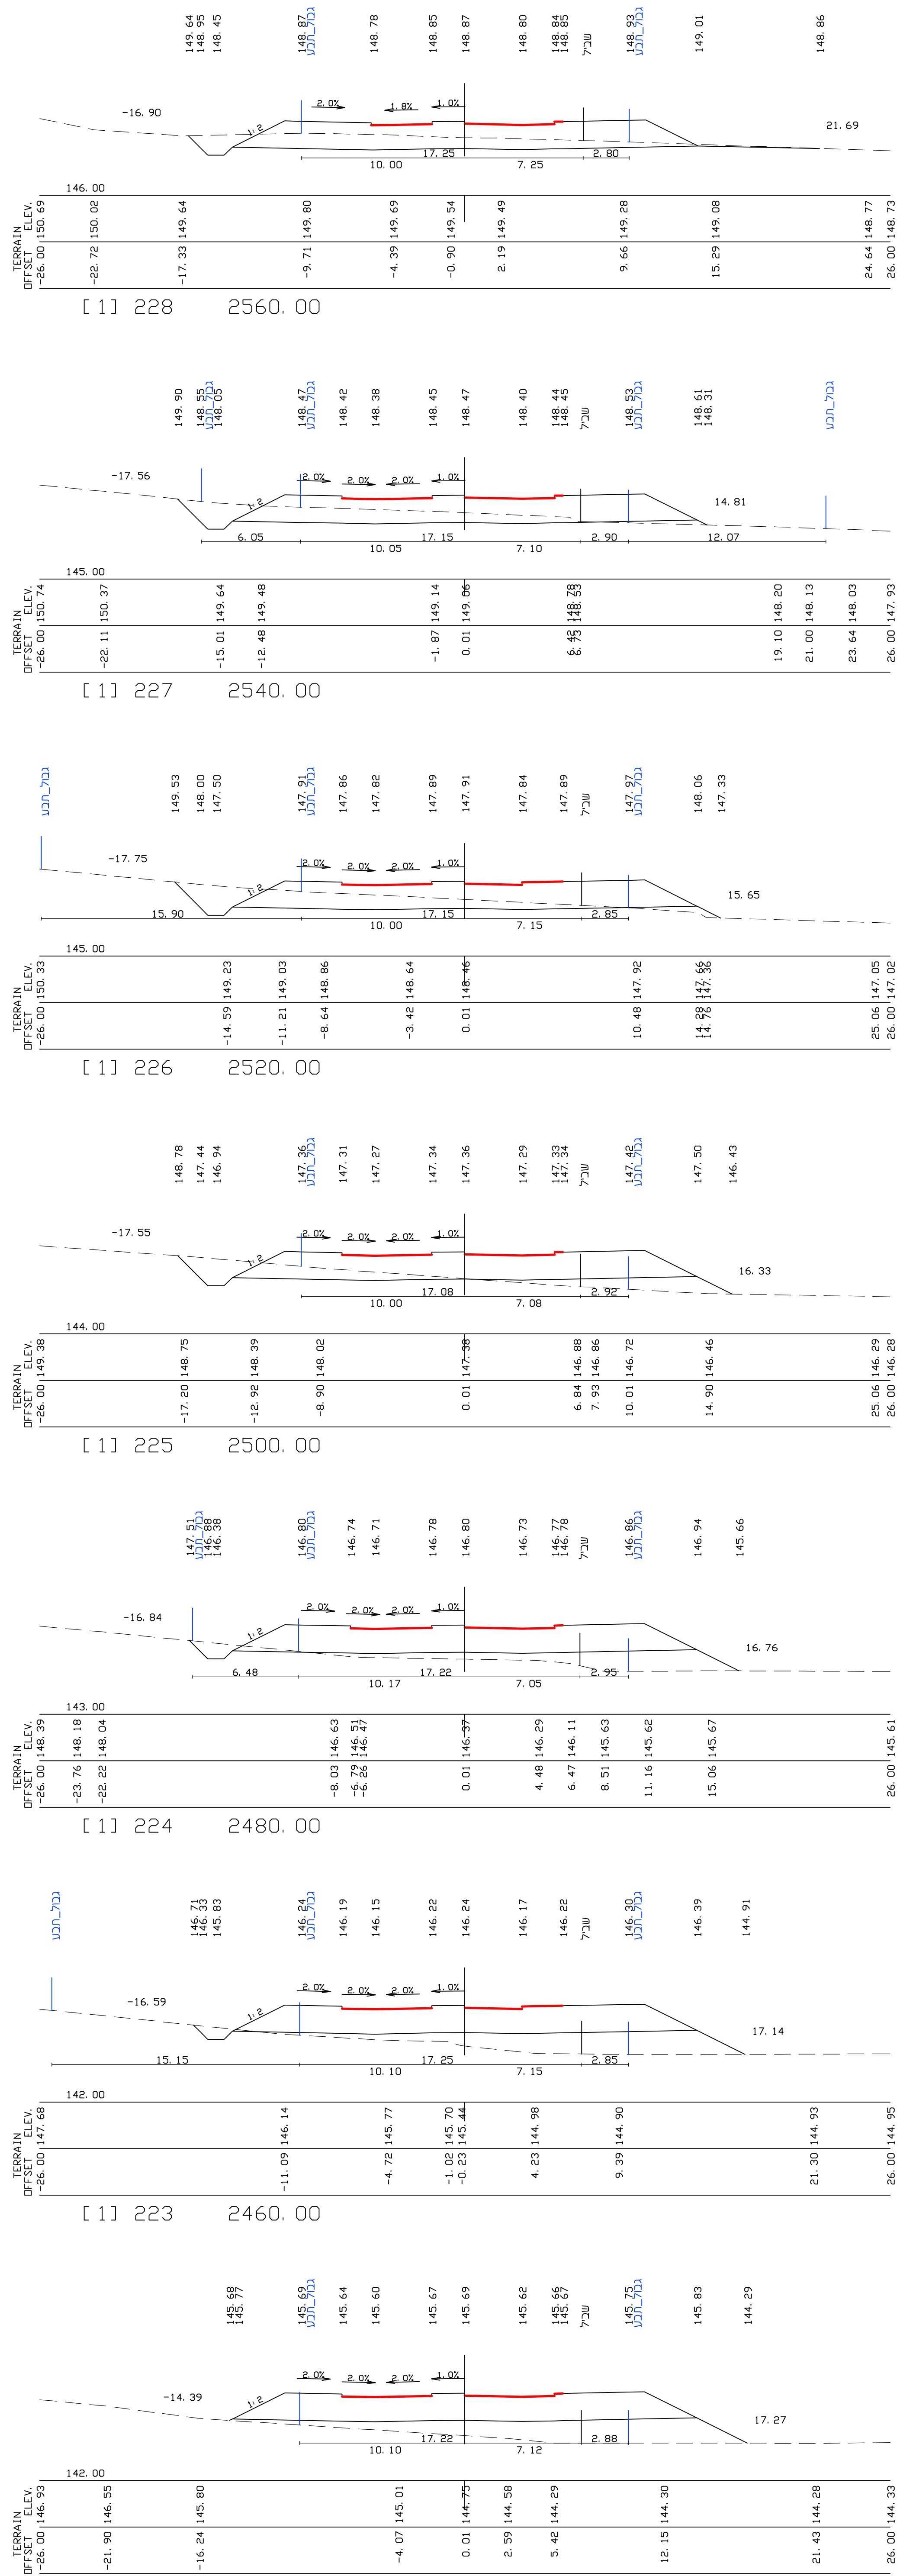


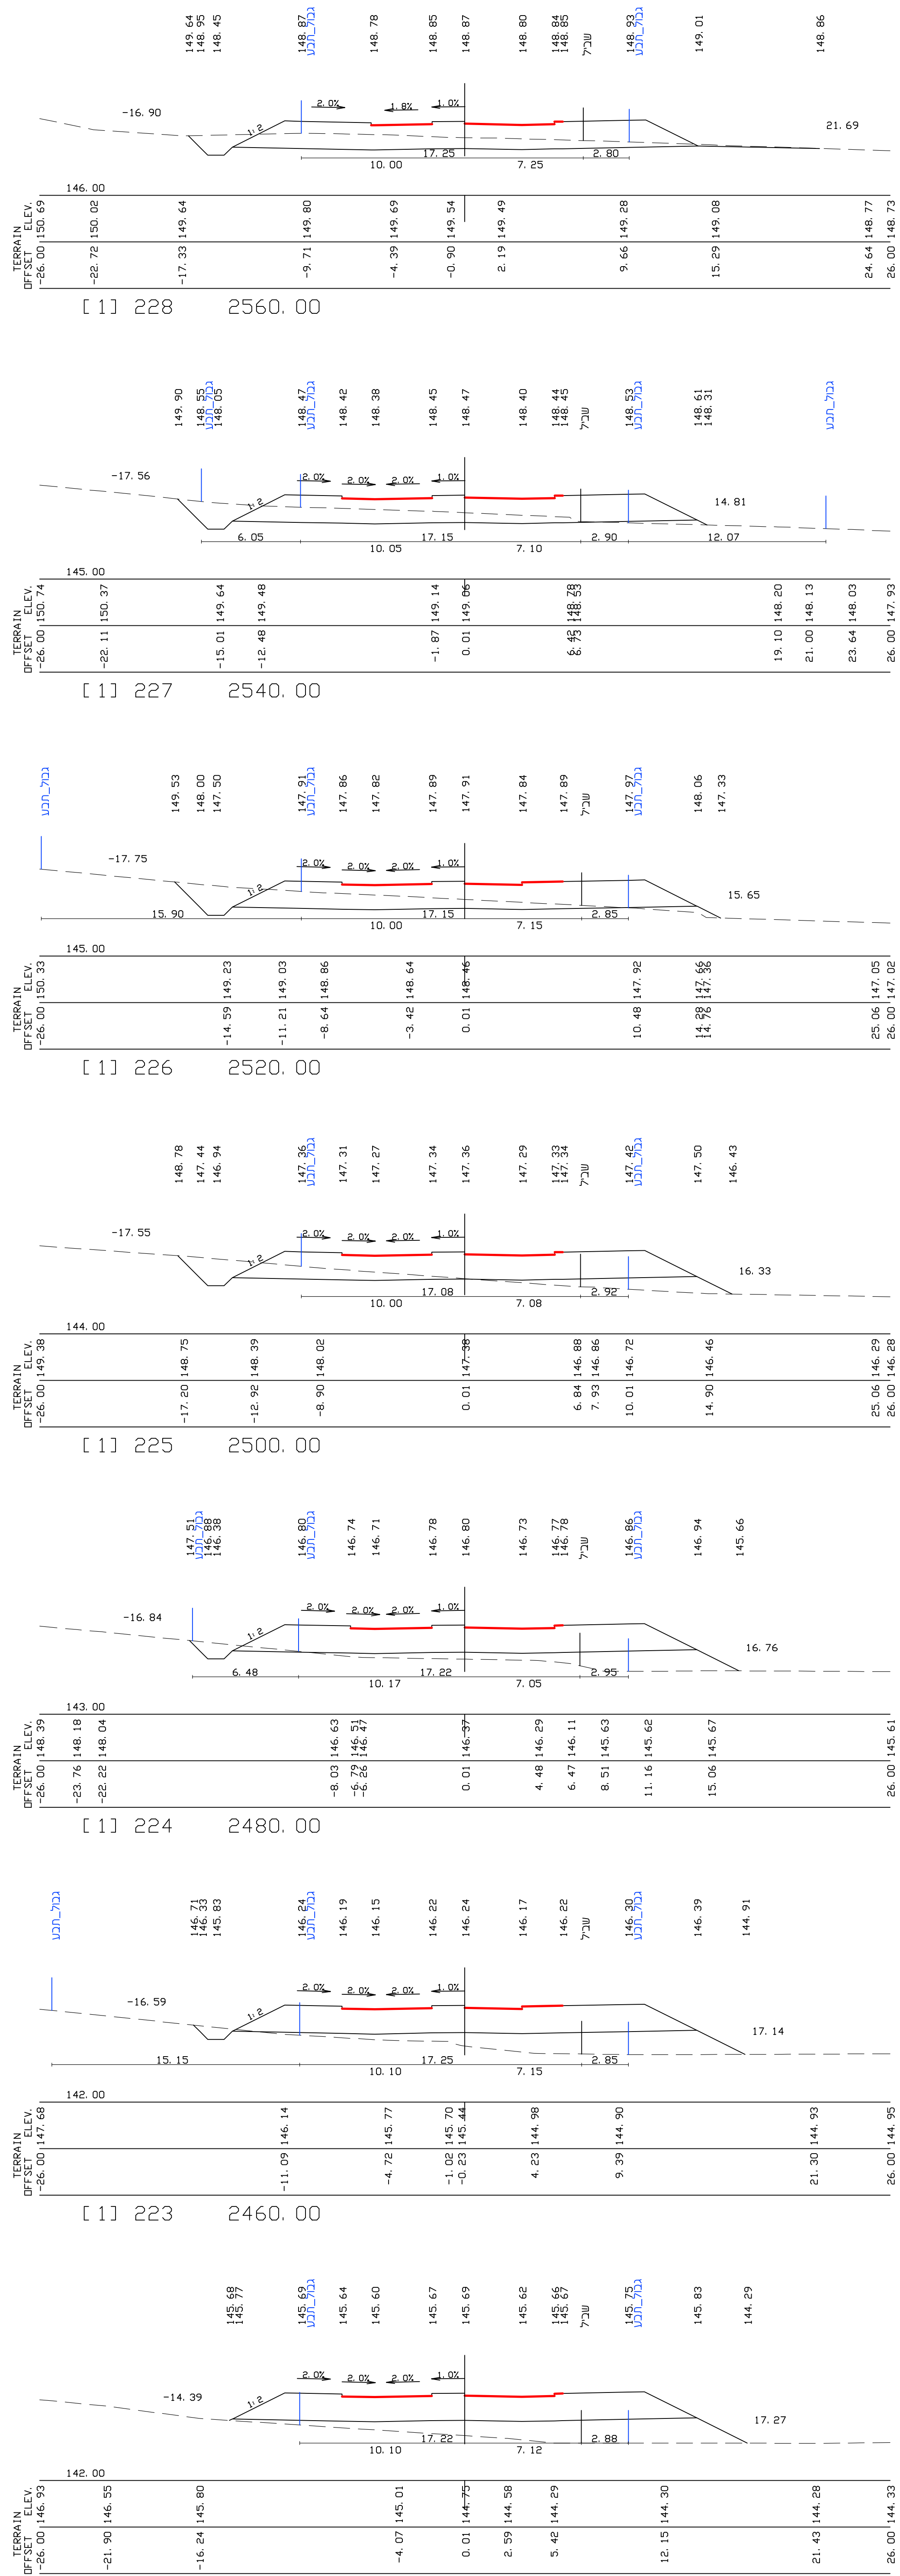

15/12/16									
2480/05-123									
 									
2480-CS_B									
שם הפרויקט:									