תרשים סביבה
ללא קנ.מ

מפתח גליון

10

שלב א'

מקרא:

- נגוזל חב"ש
- שביל אופניים
- אבן שפה מוסכמת
- יעוז מחוכנן

מקרא לפתוח:

- מרבוי תשתיות לעב"פ
- פיריר פיקוסי
- מיכלי אספה ומיחזור
- אזור עניים
- עמודי תאורה
- גובה 0.00 לפנים

+0.00
118.00

למכרז

מס' גרסה	תאריך	תיאור שינוי	מס' עמוד	מס' מכרז	מס' בקרה
01	01.11.18	תיקון שלב ב'			

הערות העורכים

על הקבלן לבצע את הפירוט בהתאם
לפי הקבוצ פרקים ע"י מדידה בשטח

שם עבודה
עריית עמקה

שם הפרוטוקול
עמקה עיריית. 1296 יחד.

שם הרחוב
שלב ב'
רח'ק, תנועה

מס' גרסה	אורכה	מס' מפה	מס' מפה
22.07.14	1:500		

תאריך	מס'
2480/07-03	

LANDOSE LTD. לנדוס

חתנו תנועה ובכישים (2005) בע"מ

מ.מ תנועה בע"מ, מרחוב הרב מאיר 1, מגדל אלון, רמת גן, 5250608

2480-B-FRAME-rev1.dwg מסגרת

G:\Engineers\2480-Shlav B\ROAD\2480-B-ROAD-rev0.dwg 10/12/2016 11:41:43, Designer: YIGOM CIVIL98.pc3

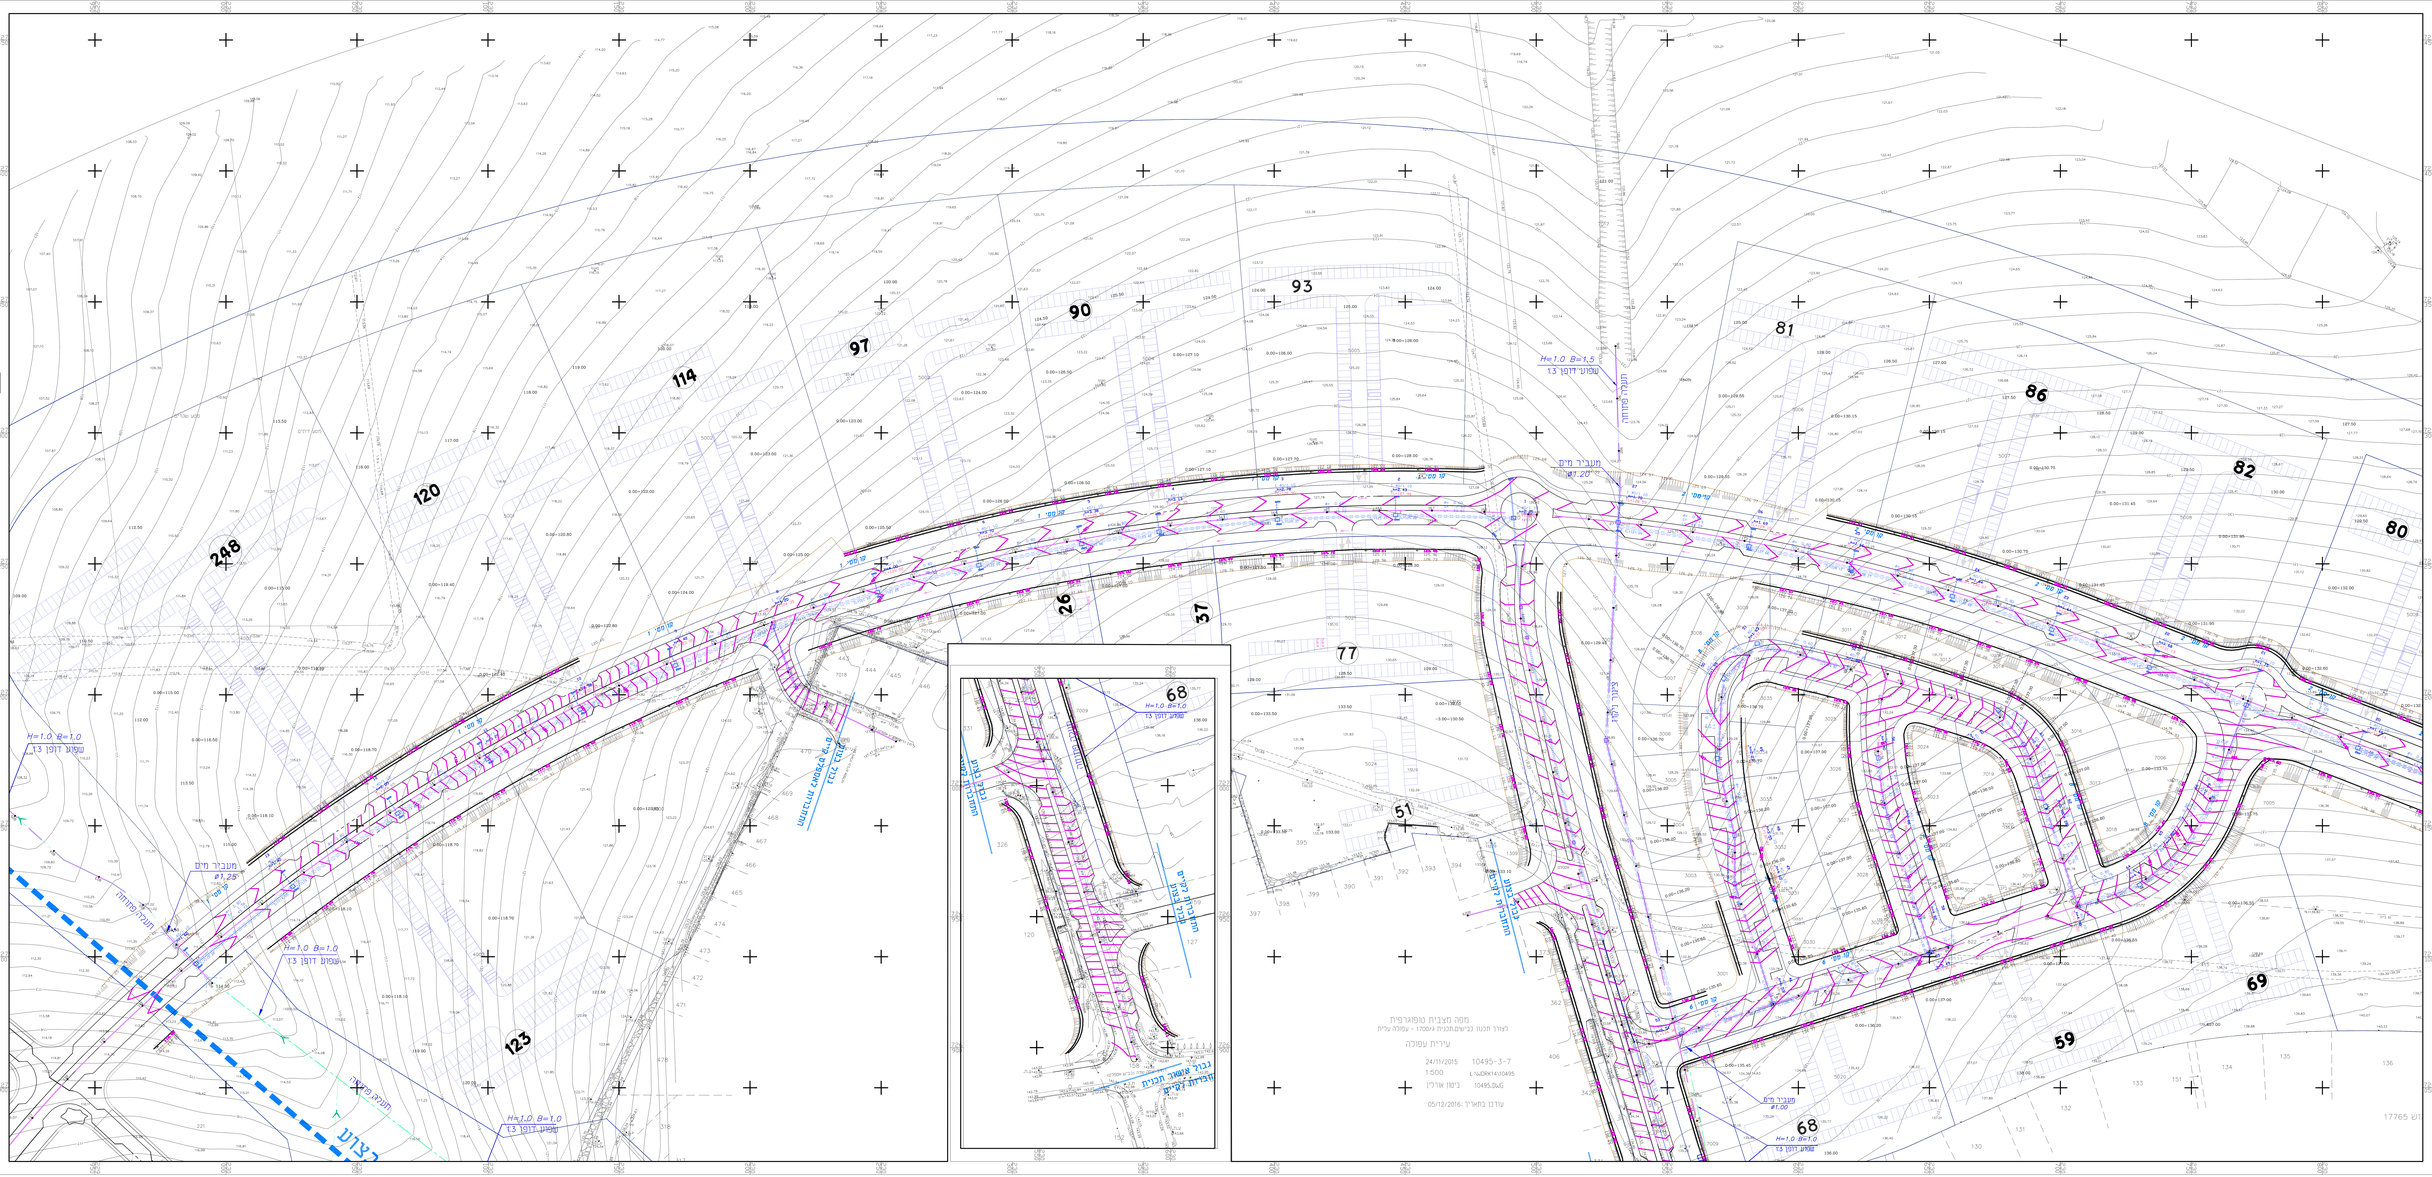
מפה מצבית טופוגרפית
לצורך תכנון כבישים תכנית ג'-1500 - עמקה-עליית
עיריית עמקה
24/11/2015 10495-3-7
1:500 L:\ACDRK\410495
בינוי אדריכ 10495.3\46
עדכון בתאריך: 05/12/2016
מעבר מים
מעבר מים
מעבר מים