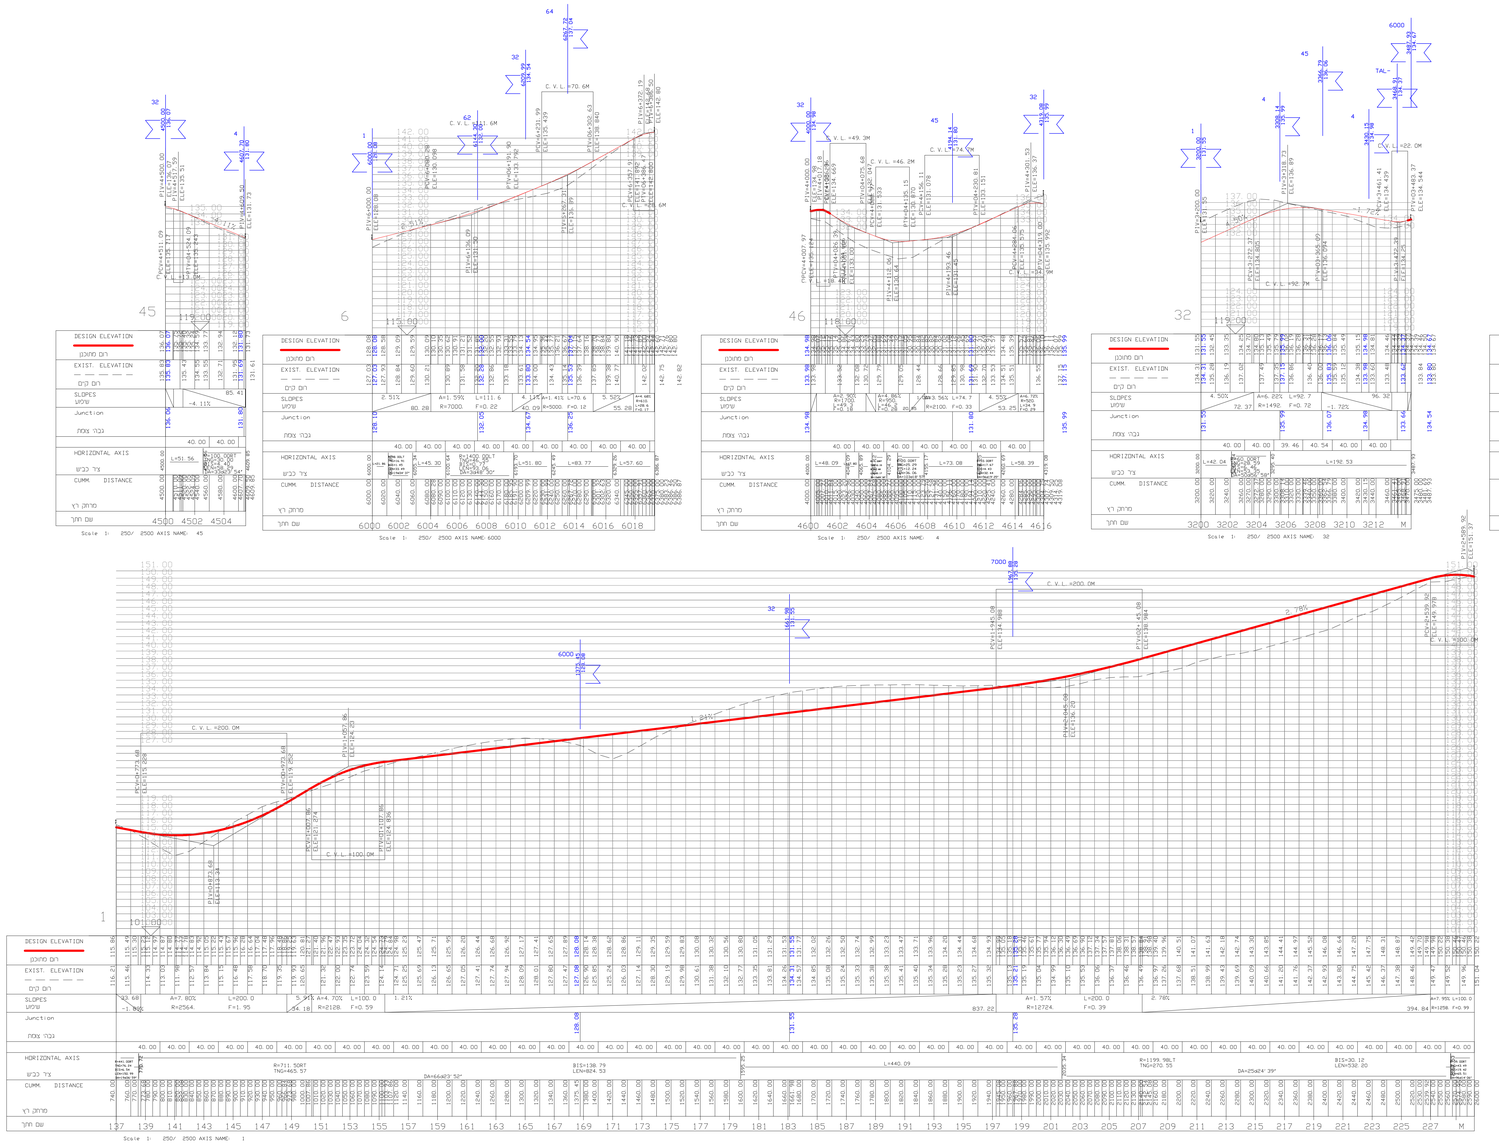

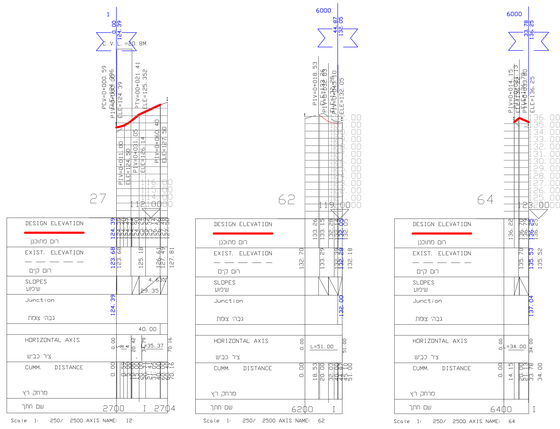

למכרז

☐ לעיון	☐ מוקדם	☒ למכרז	☐ לביצוע

מס'	נושא	תאריך
05	עדכון הנבישים 64,62,60	15/12/16
04	עדכון לפי תכנון העדכנית	03.11.16
03	עדכונים לפי תכנון העדכנית	06.10.16
02	עדכונים הנבישים נ.ב לפי הסמכות תקשר	25.06.15
01	עדכונים לפי סמס מרשם נערך ב04.03.15	15.03.15

הערות ושנויים

על הקבלן לבצע את המדות במקום

אין לקבוע גדרים ע"י מדידה בשרטוט

תפס עבור :

עריית עפולה

שם הפרויקט :

עפולה עילית. 1296 יח"ד

שם השרטט :

שכב ב': חתכים לאורך

כבישים מס' 72,70,64,62,60,12,1

שרטט :	אוכלוס	תכנון :	אוכלוס
		בינוי :	
תאריך :	17. 02. 15	קנ"מ :	1: 125/1: 1250
מספר :	2480/04-05		

LANDUSE LTD. לנדיו

תכנון תנועה וכבישים (2005) בע"מ

מרכז : מלכה המשאל 30, תל-אביב 67100 טלפון 03-5459554

שם הסכמה : LS-2480