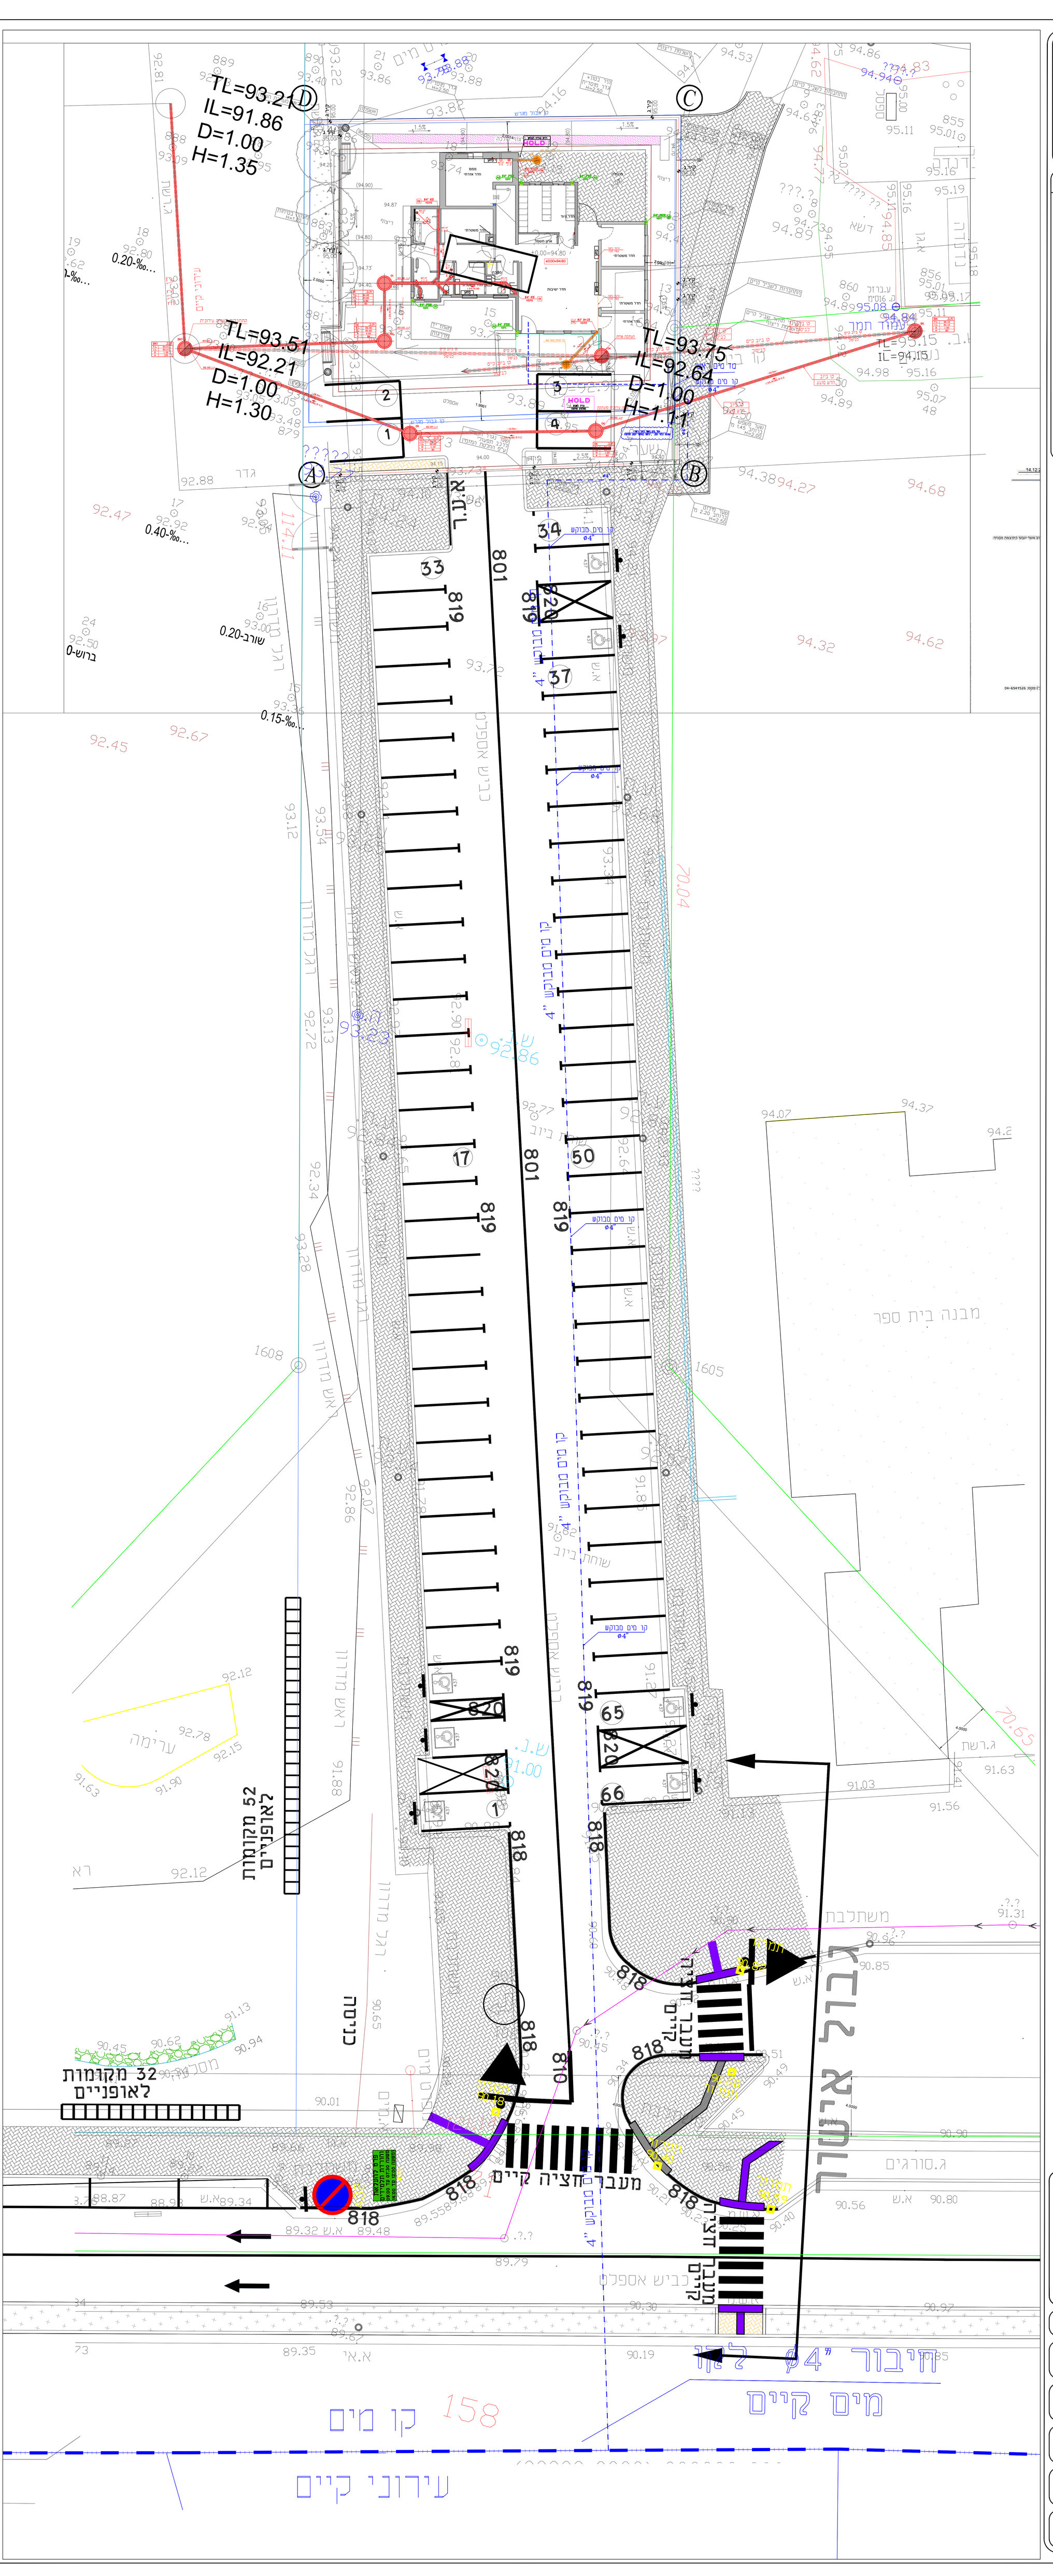

TL=93.21
IL=91.86
D=1.00
H=1.35
TL=93.51
IL=92.21
D=1.00
H=1.30
TL=93.75
IL=92.64
D=1.00
H=1.11
IL=94.15
0.20-%...
0.40-%...
שורב-0.20
ברוש-0
0.15-%...
A
B
C
D
1
2
3
4
801
819
820
810
818
33
34
37
17
50
65
66
69
מבנה בית ספר
מבנה מגורים
מבנה מגורים
מבנה מגורים