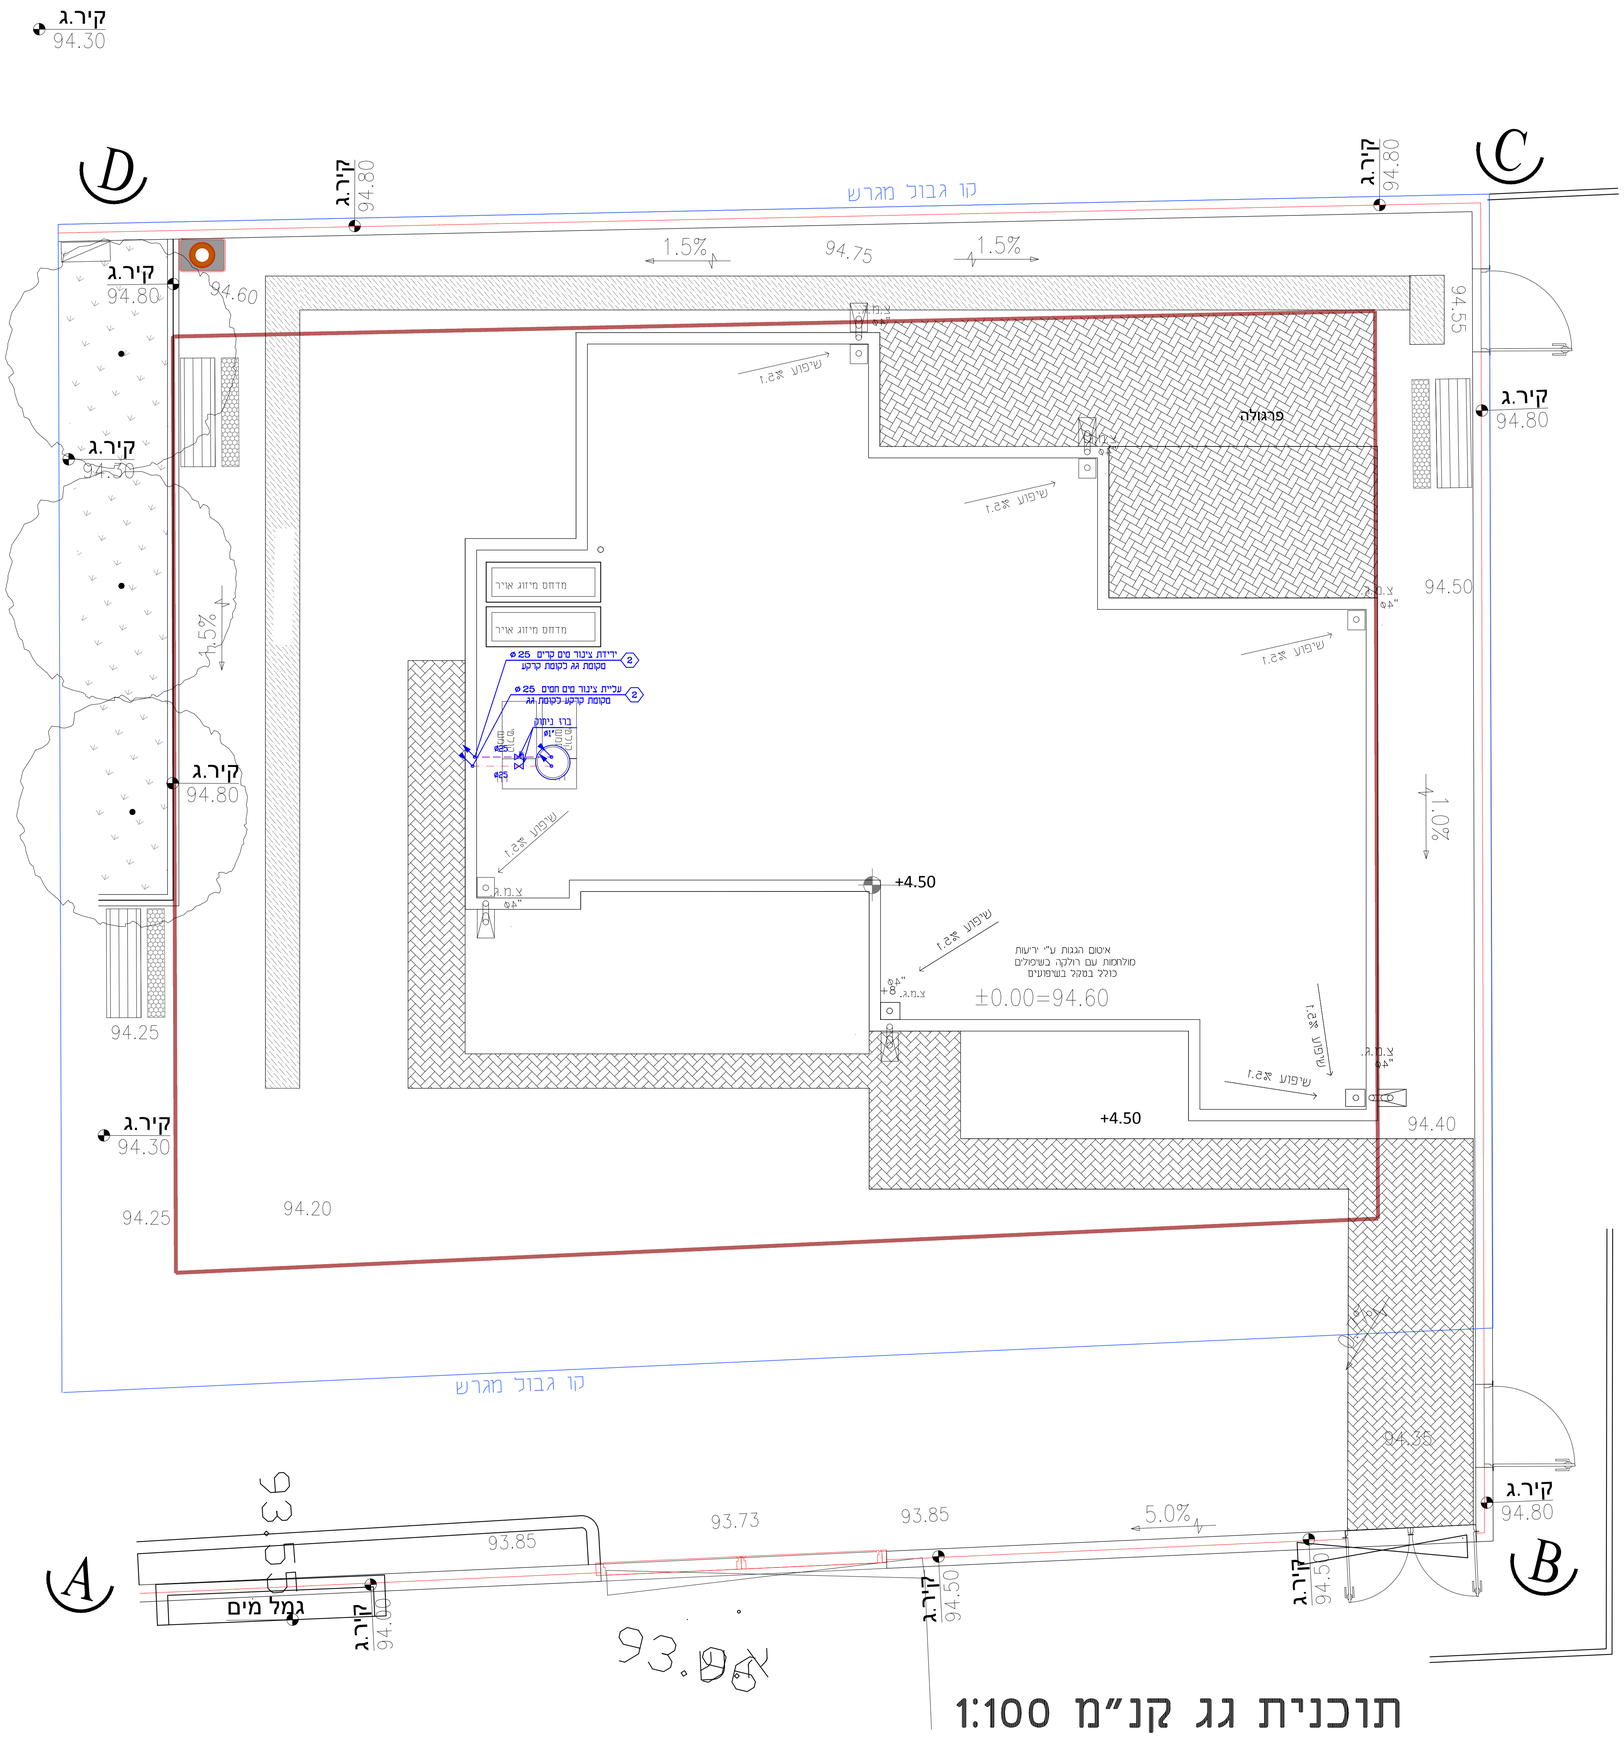
קו גבול מגרש
קיר.ג 94.30
קיר.ג 94.80
קיר.ג 94.80
קיר.ג 94.80
קיר.ג 94.50
קיר.ג 94.80
קיר.ג 94.30
קיר.ג 94.80
קיר.ג 94.50
קיר.ג 94.50
קיר.ג 94.80
קיר.ג 94.80
קיר.ג 94.50
קיר.ג 94.00
קיר.ג 94.50
קיר.ג 94.80
קיר.ג 94.80
קיר.ג 94.80