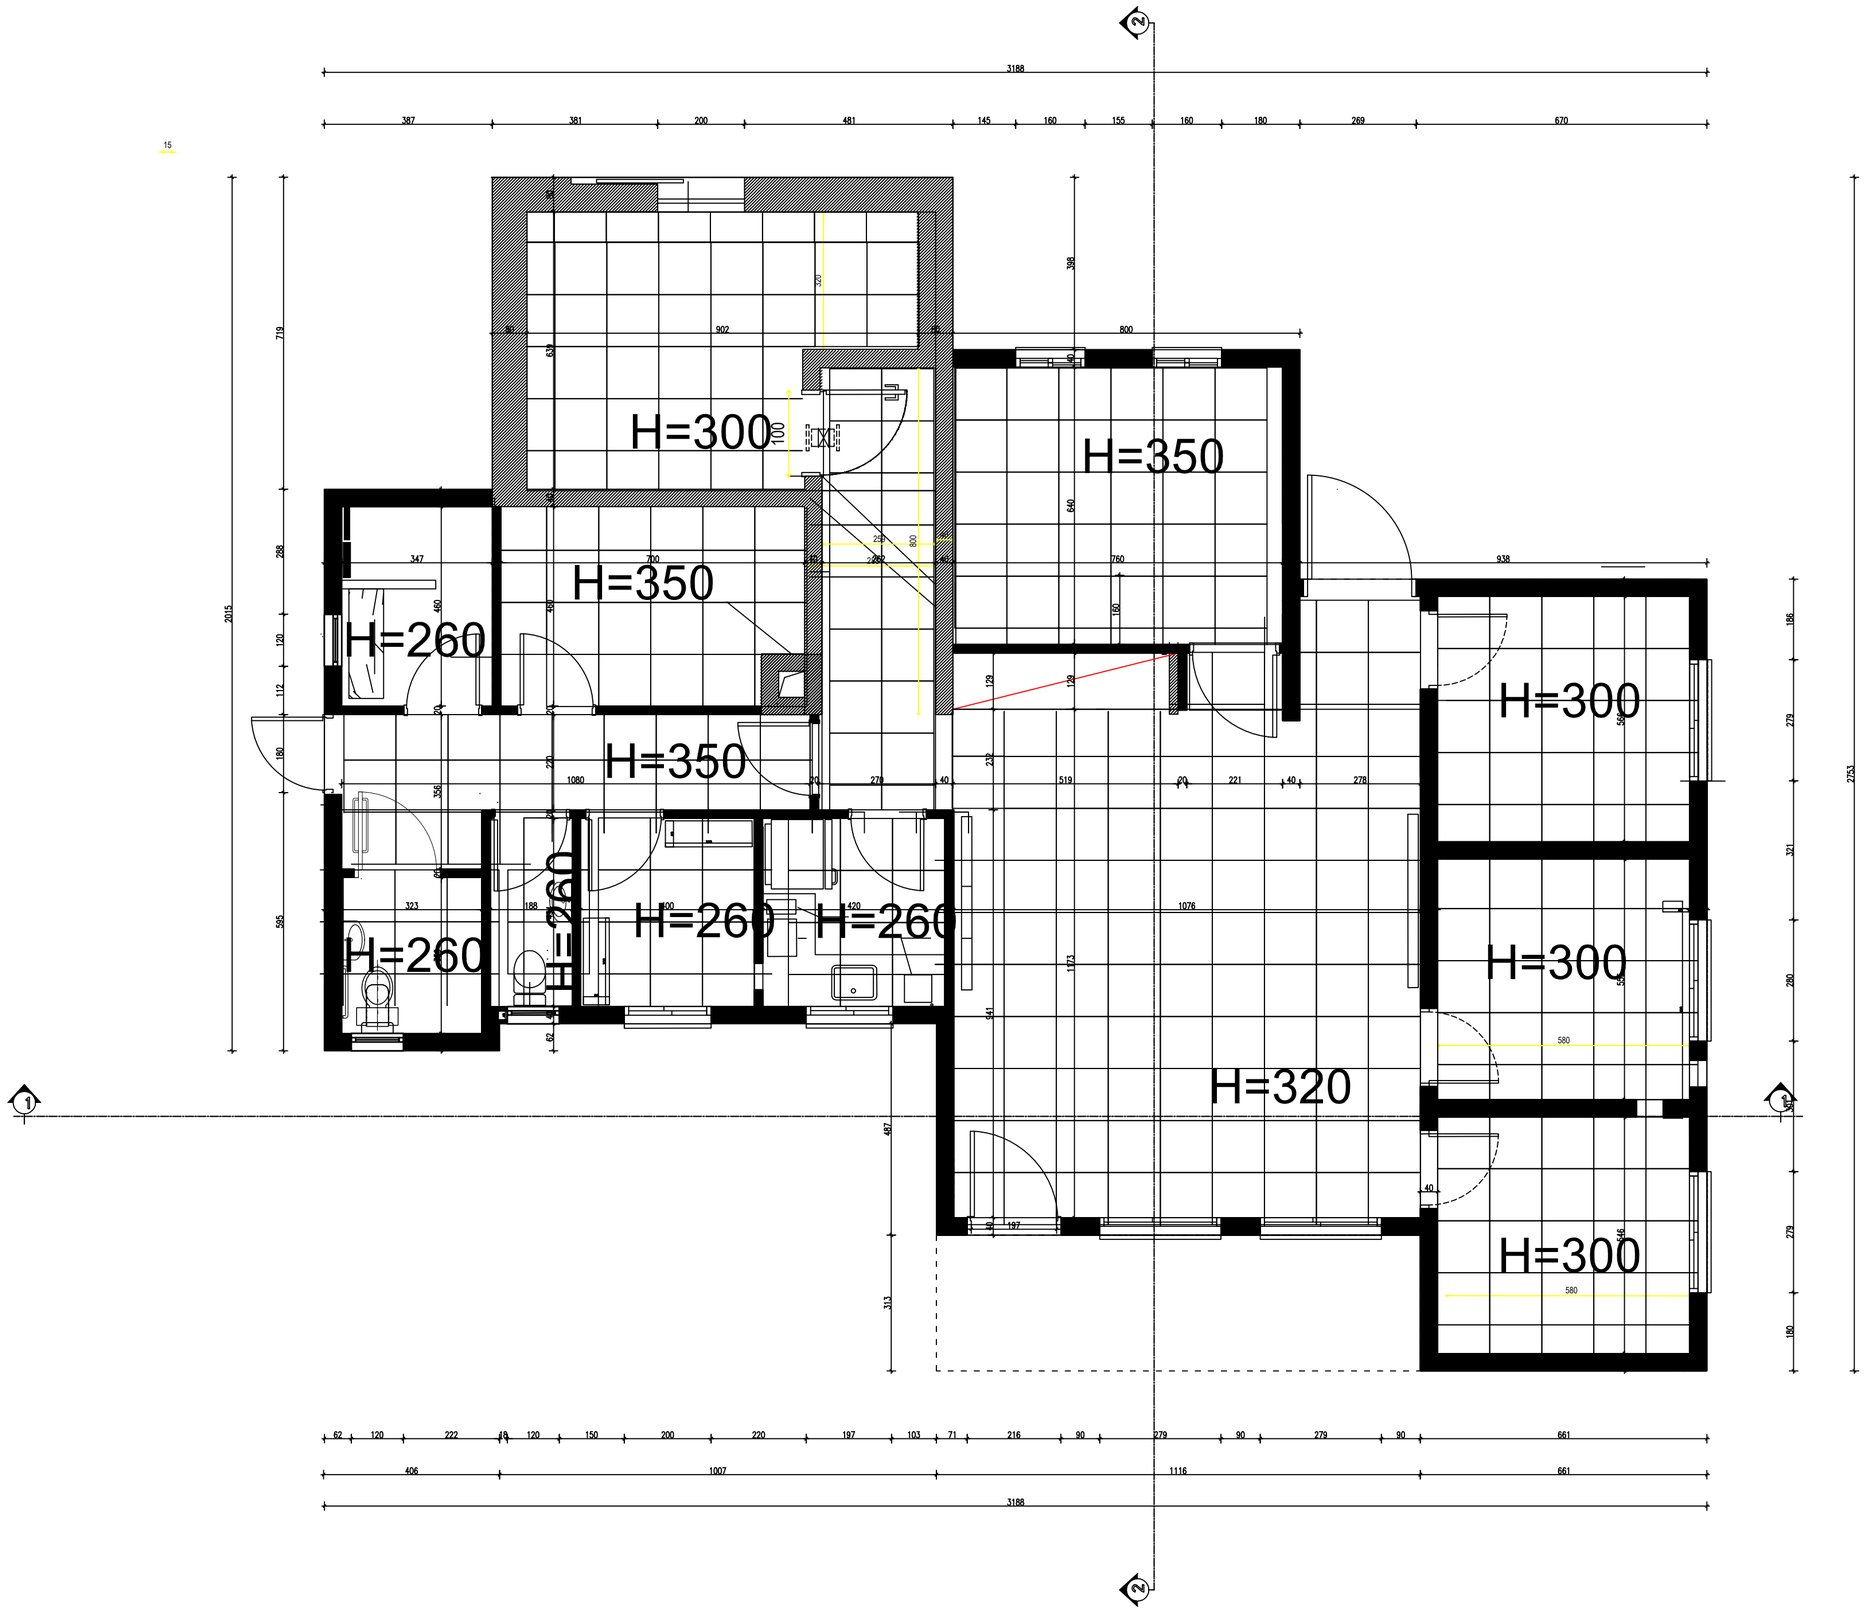

עיריית עפולה

בית כנסת

עפולה

גיליון **א-1**

16759-54

ה ׳ר״ת לבצ״ ׳

* המבצע אחראי לבדיקת התוכניות והתאמתן במקום.
* על המבצע לבקר את כל המידות,
ולהודיע למתכנן לפני הביצוע על כל טעות
או אי התאמה .
* אאן לקב״ ׳ מאד״ת ״׳ מדאדה מהשרט״ט
** אין לעשות שישמוש בתוכנית זו או ברעיונות
הגלומים בה ללא אישור בכתב מהמתכנן.

שלב:	זותימה
לעיון	
למכרז	
לביצוע	

צפון

שם: שיטור

מהות: תכניות עבודה

תאריך: 11-06-25	קנ״מ: 1:50
תכנן ובדק: פרלה	שורטט: פרלה

תכנית טיכרה אכוסטיק

ה ״צה	עדכון	תאריך
לקן:		

אסתר פרלה מלמוד | אדריכלית עירונית
אגף הנדסה
משרד: 04-6520377
בית העירייה, רחוב יהושע תנקין 47, עפולה
perla@afula.muni.il | www.afula.muni.il
חפשו אותנו ברשתות החברתיות