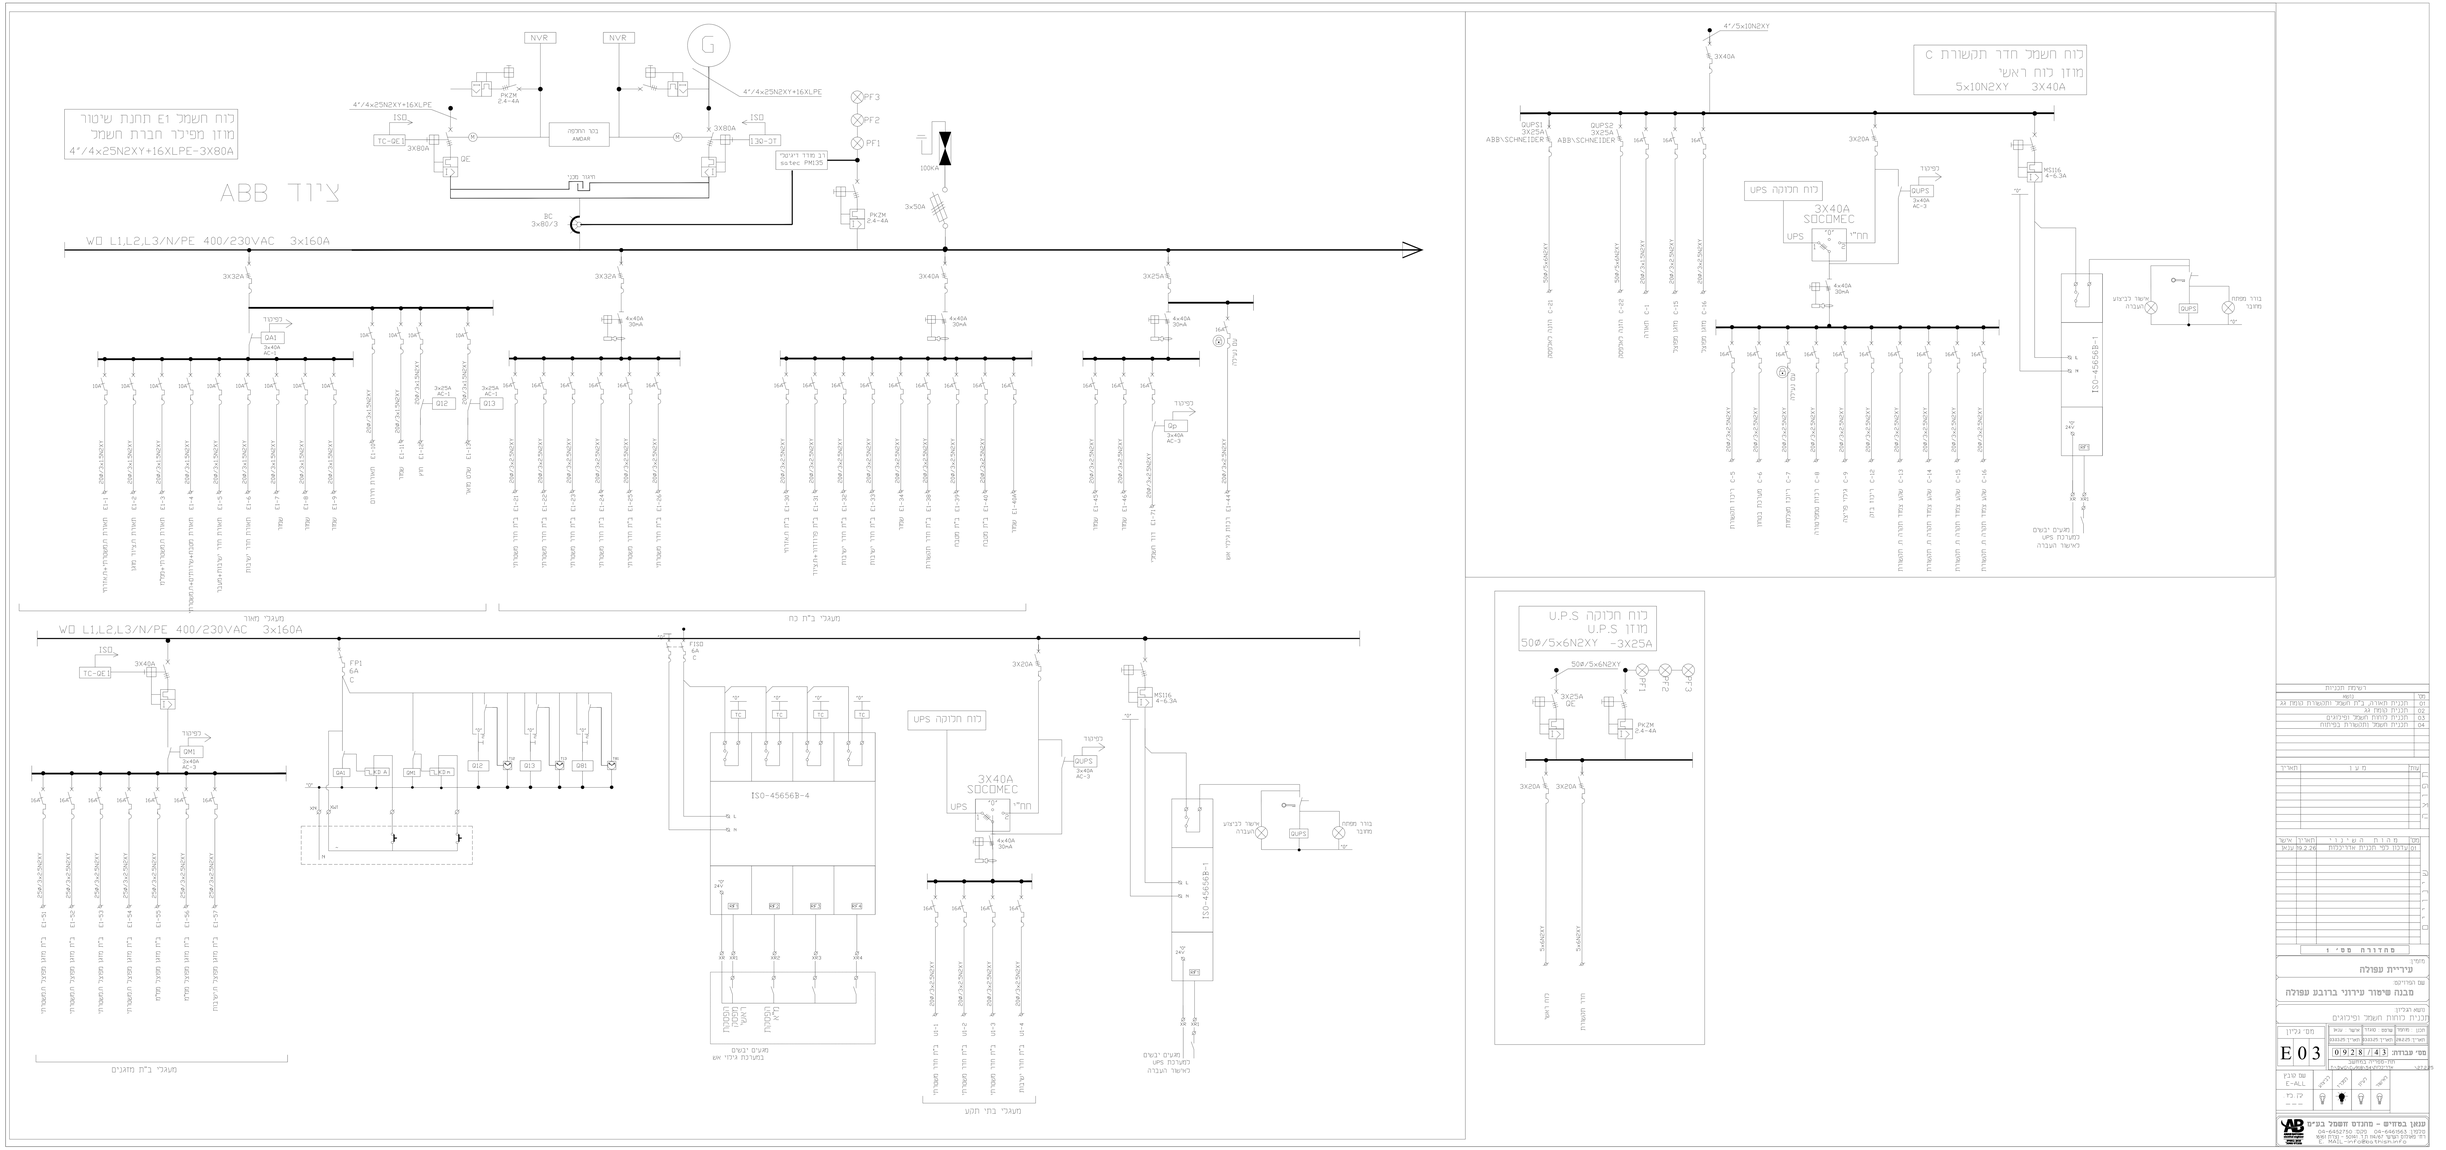

רשימת תכניות	
מס'	נושא
01	תכנית תאורה בית העסק החשמרת נמוך גג
02	תכנית תקיפ גג
03	תכנית לוחות חשמל ומיקומים
04	תכנית חשמל והשמרת בפיתוח

מס'	פ ע ל	ת א ר י ך	ח ת י מ ת	א ו ת
	עדכון בקר תכנית אדריכלית	22.2.22	ענן	

מתכנן
עירריית עפולה
שם הפרויקט
מבנה שיטור עירוני ברחבת עפולה
נושא הגליון
תכנית לוחות חשמל ומיקומים
מס' גליון E03
מס' עבודה 0928/43
קנה מידה
תאריך
שם טוען E-ALL
קו עט

ענוון במדידים – מתכנים חשמל בע"מ
מרחב העמקים 2, ת.ד. 2040, מגדל העמק 2310002
טל: 04-6420700, פקס: 04-6420701
E-MAIL: info@abeshem.co.il