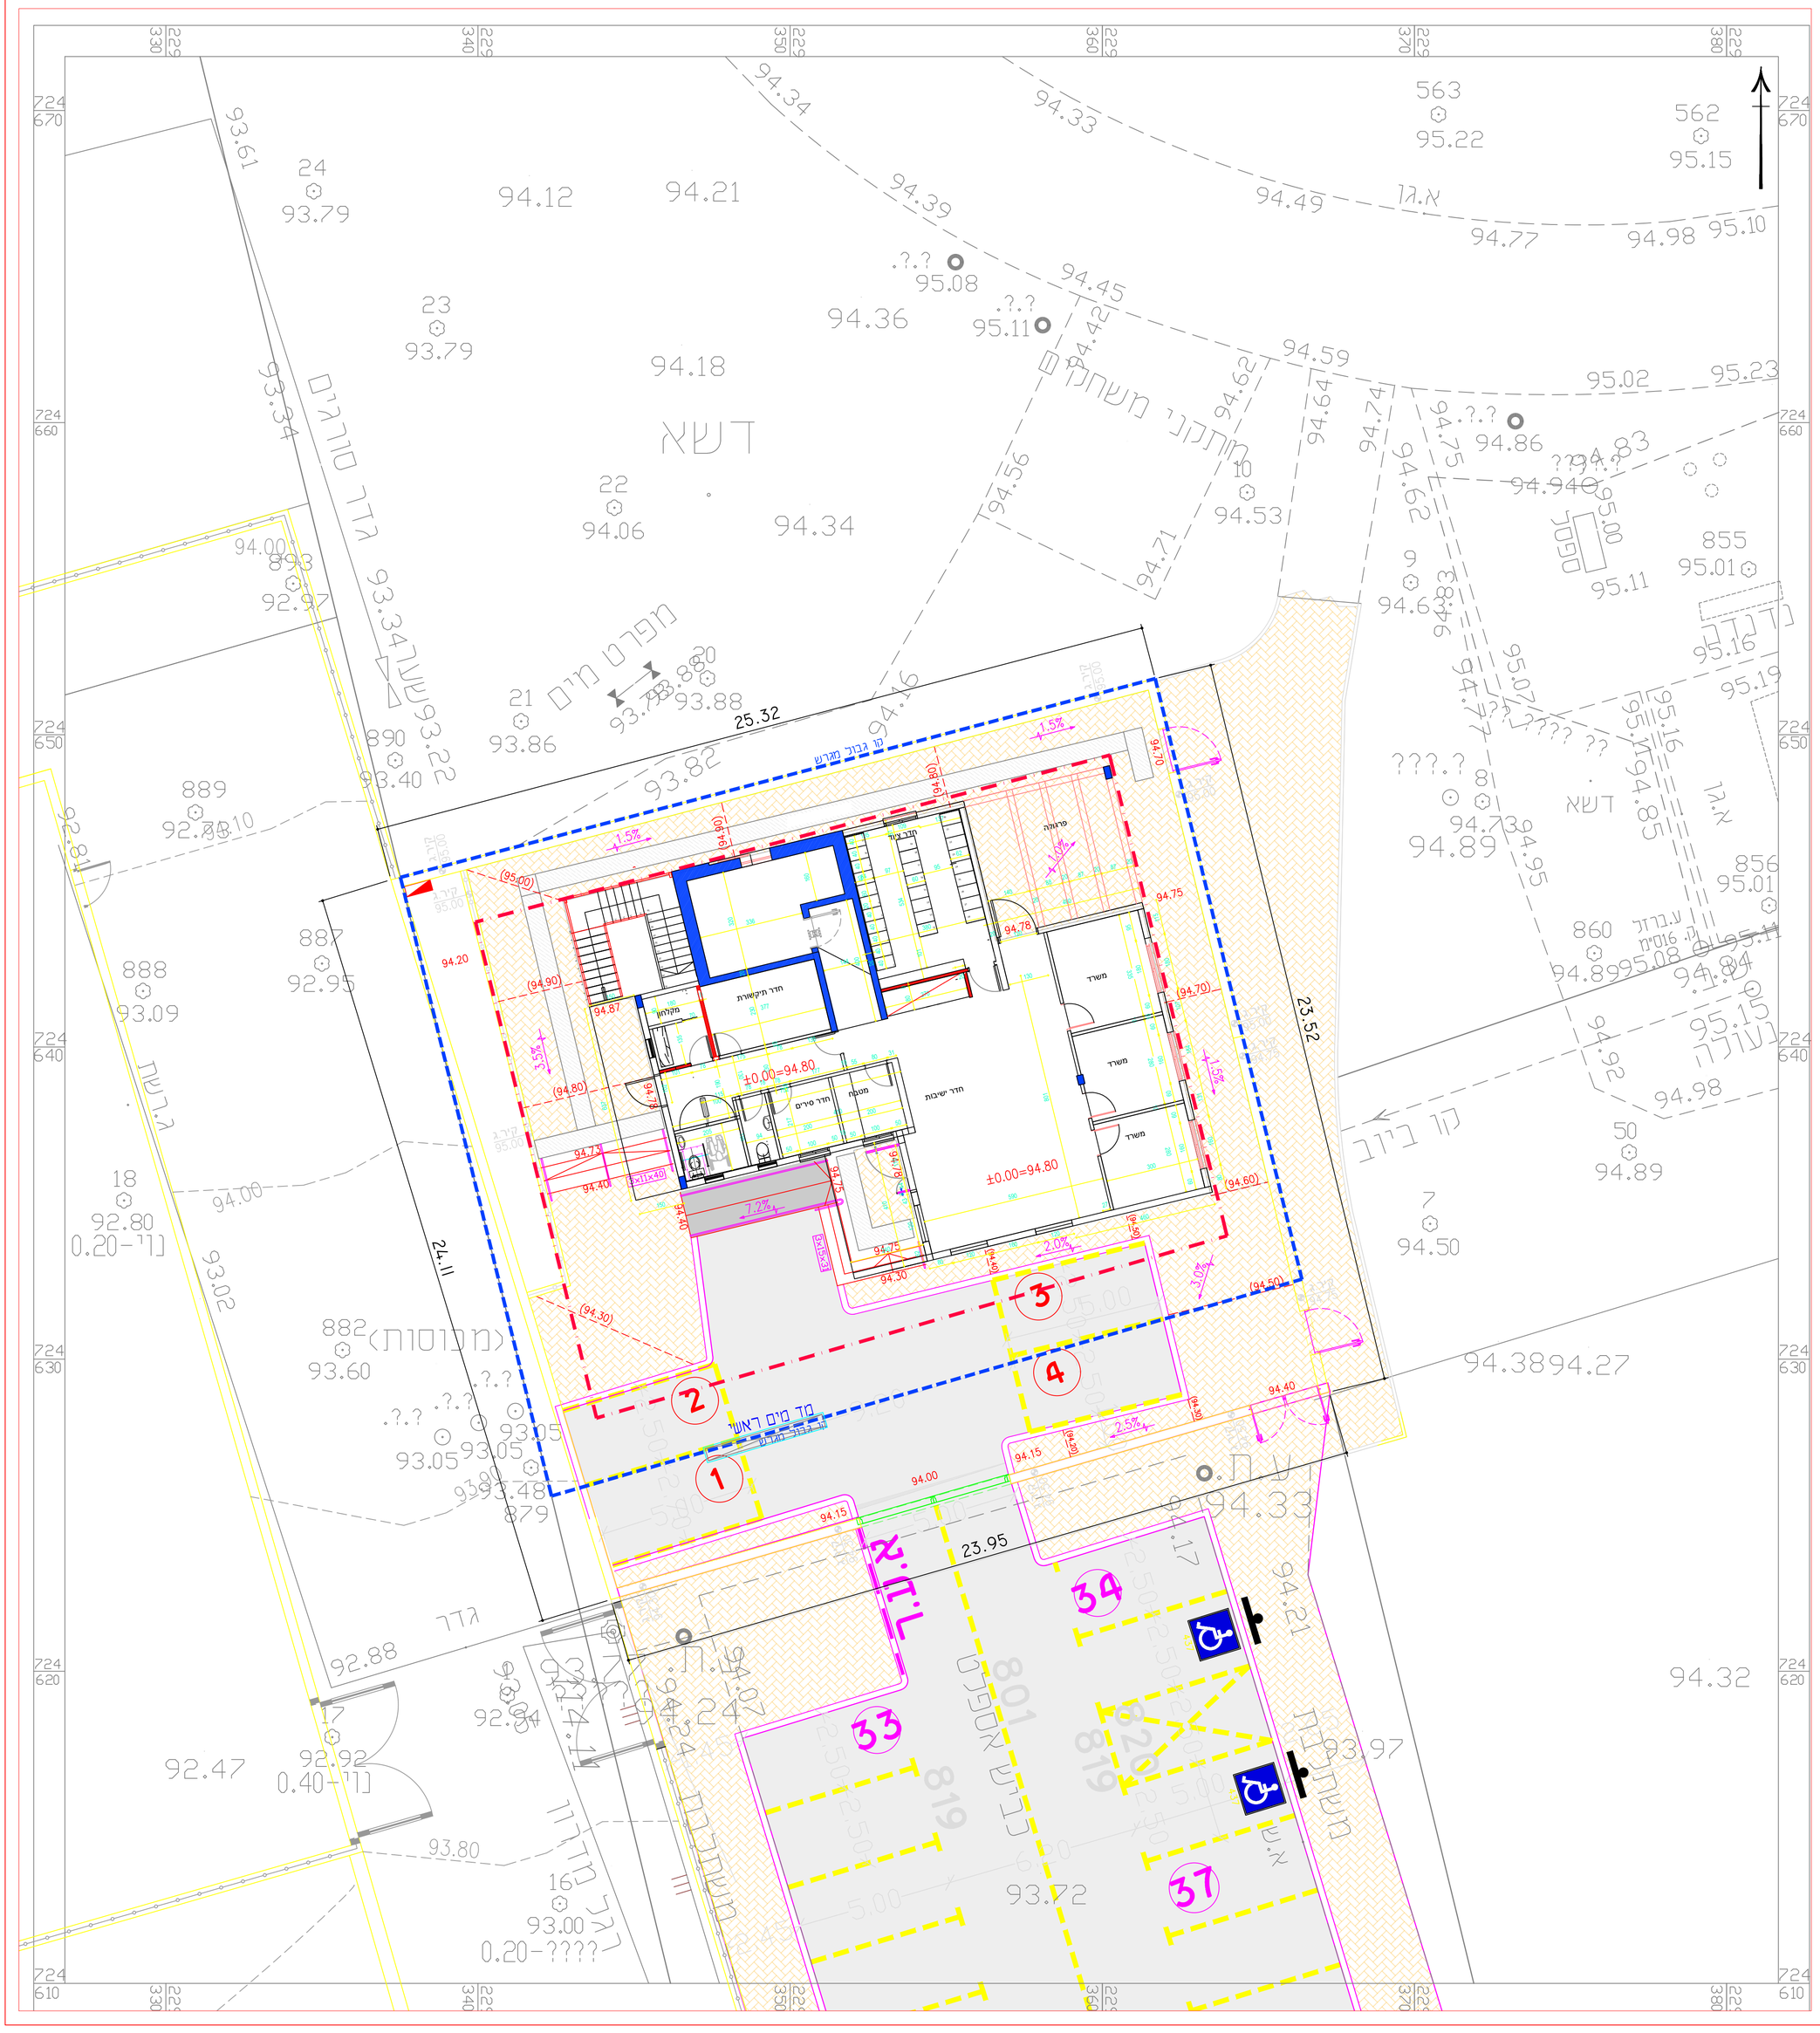

הקבלן אחראי למידות. עליו לבדוק את כל המידות ולהודיע למתכנן על כל טעות או אי התאמה.
כל התכניות נשארות רכושו הפרטי של המתכנן.

תפוצה

עותק מודפס	•
קובץ	*

תאריך DATE	20.02.2025

מקרא

קו גבול מגרש	
גבול בניין	
נקודת גובה קיימת	94.36
קו גובה קיים	
ריצוף משתלבות	
נקודת גובה מתוכננת	94.40
קו גובה מתוכנן	(94.80)
סימון אחוז שיפוע	1.5%
סימון גובה קיר	קיר.ג 95.00
קיר בטון	

20.02.2025	מכרז	1
DATE תאריך	REVISION/NOTE עדכון/הערה	מהדורה

זך אדריכלים בע"מ
ZACH
Architects
רח' תורה ועבודה 6, גן יבנה
zachoffice25@gmail.com

DRAWING DESCRIPTION תאור התכנית

עפולה
שיטור עירוני
תכנית שלד גבהים

FILE NAME שם הקובץ	SCALE קנ"מ: 1:100
DRAWN שרטט עומר זך	DATE תאריך 10.09.2024 / SIZE גודל 720 x 700
CHECKED בדק קובי זך	לעיון: / למכרז: / לביצוע:
2	20.02.2025 / 1
DRAWING No. מס' גליון	תאריך עדכון REVISION DATE / מהדורה REVISION

• כל השרטוטים המופיעים בגילון זה הינם רכושו הבלעדי של המתכנן ואינם ניתנים להעתקה, העברה או לעשות בהם כל שימוש אחר שאינו בהסכמתו המלאה בכתב של המתכנן.